

OBEC VIŠŇOVÉ 013 23 VIŠŇOVÉ	
č.s.: 126/2024/Mt-ozn.SP Dátum: 19-04-2024	
Ev. číslo: 2304	Č. spisu: 126/24/000414
Prilohy/listy: 4v	Vybavuje: ↓

OBEC VIŠŇOVÉ
Stavebný úrad
Višňové 556, 013 23 Višňové

V Žiline, dňa 10.04.2024

OZNÁMENIE
O ZAČATÍ STAVEBNÉHO KONANIA
A UPUSTENIE OD ÚSTNEHO POJEDNÁVANIA

Stredoslovenská distribučná a.s., so sídlom: Pri Rajčianke 2927/8, 010 47 Žilina,
IČO 36 442 151

v zast. Renáty Trpišovej, bytom Rosina 507, 013 22 Rosina v zast. BINÓ s.r.o., Jaseňová 34,
010 07 Žilina

(ďalej len "stavebník") dňa 25.03.2024 podal a dopln. dňa 04.04.2024 na stavebnom úrade
žiadosť o vydanie stavebného povolenia na stavbu:

„ 15881-Višňové – Podvršie: Predĺženie NNK "

(ďalej len "stavba") na pozemku registra "C" parc.č. **líniová stavba** v katastrálnom území
Višňové, obec Višňové, okres Žilina. Uvedeným dňom bolo začaté stavebné konanie.

Rozhodnutie o umiestnení stavby bolo vydané pod č.s. 352/2023/Mt-ÚR zo dňa 05.02.2024,
právoplatné dňa 11.03.2024.

Obec Višňové - Stavebný úrad, (ďalej len "stavebný úrad"), ako stavebný úrad príslušný podľa
§ 5 písm. a) ods.1 zákona č. 608/2003 Z.z. o štátnej správe pre územné plánovanie, stavebný
poriadok a bývanie a o zmene a doplnení zákona č. 50/1976 Zb. o územnom plánovaní a
stavebnom poriadku (stavebný zákon) v znení neskorších predpisov (ďalej len "stavebný
zákon") a § 117 ods.1 stavebného zákona a zákona č. 416/2001 Z.z. o prechode niektorých
pôsobností z orgánov štátnej správy na obce a vyššie územné celky v znení neskorších
predpisov, v zmysle § 61 stavebného zákona začatie stavebného konania dotknutým orgánom
a známym účastníkom konania, a v zmysle § 61 ods.2 stavebného zákona **upúšťa od**
miestneho zisťovania a ústneho pojednávania, pretože sú dobre známe pomery staveniska
a žiadosť poskytuje dostatočný podklad pre posúdenie navrhovanej stavby. V zmysle § 61 ods.3
stavebného zákona stavebný úrad upozorňuje, že účastníci konania môžu svoje námietky
uplatniť najneskôr do

7 pracovných dní, odo dňa doručenia tohto oznámenia,

inak sa na neskoršie podané námietky neprihliadne.

V zmysle § 61 ods.6 stavebného zákona dotknuté orgány sú povinné oznámiť svoje stanovisko
v rovnakej lehote, v ktorej môžu uplatniť svoje námietky účastníci konania.

Ak niektorý z orgánov štátnej správy potrebuje na riadne posúdenie dlhší čas, predĺži stavebný
úrad na jeho žiadosť lehotu pred jej uplynutím. Ak dotknutý orgán, v určenej alebo predĺženej
lehote neoznámí svoje stanovisko k povoľovanej stavbe, má sa za to, že so stavbou z hľadiska
ním sledovaných záujmov súhlasí.


V zmysle § 61 ods.1 stavebného zákona sa neprihliada na pripomienky a námietky, ktoré boli
alebo mohli byť uplatnené v územnom konaní alebo pri prerokúvaní územného plánu zóny.

V zmysle § 61 ods. 4 stavebného zákona pri líniových stavbách alebo v odôvodnených prípadoch aj pri zvlášť rozsiahlych stavbách, stavbách s veľkým počtom účastníkov konania stavebný úrad upovedomí účastníkov o začatí stavebného konania verejnou vyhláškou najmenej 15 dní pred konaním miestneho zisťovania, prípadne ústneho pojednávania, a ak sa nekoná ústne pojednávanie, pred uplynutím lehoty určenej podľa odseku 3.

Účastníci konania môžu nahliadnuť do podkladov rozhodnutia na Spoločnom obecnom úrade Višňové, so sídlom: Framborská 253/21, 010 01 Žilina, úradné dni Po: 8.00-14.30 a St 8.00 – 16.30. Účastníci konania sa môžu pred vydaním rozhodnutia vyjadriť k podkladom rozhodnutia, prípadne navrhnúť ich doplnenie. Ak si niektorý z účastníkov konania zvolí svojho zástupcu, tento musí predložiť písomnú plnú moc s podpisom toho účastníka konania, ktorý sa dal zastupovať.

JUDr. Marcela Halaganová
starosta obce

Spoločný obecný úrad Višňové
so sídlom
Framborská 253/21
010 01 Žilina


v zast. Ing. Beáta Mintálová
Spoločný obecný úrad Višňové

Doručí sa:

účastníkom konania, ktorých práva a právom chránené záujmy môžu byť touto stavbou dotknuté v tomto konaní -doručí sa verejnou vyhláškou v zmysle § 61 ods. 4 stavebného zákona - líniová stavba

Na vedomie:

1. BINÓ s.r.o., Jaseňová 34, 010 07 Žilina
2. Obec Višňové, Višňové 556, 013 23 Višňové
3. Stredoslovenská distribučná a.s., Pri Rajčianke 2927/8, 010 04 Žilina
4. Mgr. Ľubomír Moškoř, Smreková 3095/20, 010 07 Žilina
5. Peter Horecký, Komenského 2229/41, 010 01 Žilina
6. Milan Majtánik, Višňové 665, 013 23 Višňové
7. Michal Slížik, Nezvalova 612/6, 010 04 Žilina
8. Petra Slížiková, Nezvalova 612/6, 010 04 Žilina
9. Ing. Rudolf Glasnák, Bratislavská 417/19, 010 01 Žilina
10. Katarína Surovčíková, Turie 50, 013 12 Turie
11. Lukáš Surovčík, Turie 50, 013 12 Turie
12. SEVAK a.s., Bôrická cesta 1960, 010 57 Žilina
13. SPP-D a.s., Mlynské nivy 44/b, 825 19 Bratislava 26
14. Slovak Telekom a.s., Bajkalská 28, 817 62 Bratislava
15. Energotel a.s., Miletičova 7, 821 08 Bratislava
16. Okresný úrad Žilina, odb. starostlivosti o ŽP, odpad. hospodárstva, ul. Vysokoškolákov 8556/33B, 010 08 Žilina
17. Okresný úrad Žilina, odb. starostlivosti o ŽP, št. správa ochrany prírody a krajiny, ul. Vysokoškolákov 8556/33B, 010 08 Žilina

18. Okresný úrad Žilina, odb. starostlivosti o ŽP, št. vodná správa, ul. Vysokoškolákov 8556/33B, 010 08 Žilina
19. Ministerstvo obrany SR, Sekcia majetku a infraštruktúry, Kutuzovova 8, 832 47 Bratislava
20. Krajský pamiatkový úrad, Mariánske námestie 19, 010 01 Žilina
21. Okresný úrad Žilina, pozemkový a lesný odbor, Vysokoškolákov 8556/33B, 010 08 Žilina
22. Slovenský vodohospodársky podnik, š.p., OZ Piešťany, Nábrežie I. Krasku 3/834, 921 80 Piešťany
23. spis

Tento dokument sa doručuje verejnou vyhláškou v zmysle § 61 ods. 4 stavebného zákona č.50/1976 Zb. o územnom plánovaní a stavebnom poriadku (stavebný zákon), v znení neskorších predpisov a vyvesí sa na dobu 15 dní na úradnej tabuli správneho orgánu Obce Višňové a na internetovej stránke obce <http://www.visnove.sk/>. Posledný deň tejto lehoty je dňom doručenia.

Úradná tabuľa: 1 9. 04. 2024

Vyvesené dňa:

Zvesené dňa: 06.05. 2024

Pečiatka a podpis orgánu, ktorý potvrdzuje vyvesenie a zvesenie oznámenia.

Internetová stránka obce: 1 9. 04. 2024

Vyvesené dňa:

Zvesené dňa: 06.05. 2024


Pečiatka a podpis orgánu, ktorý potvrdzuje vyvesenie a zvesenie oznámenia.

OBEC VIŠŇOVÉ

013 23 VIŠŇOVÉ 556

IČO: 00648078

DIČ: 2020638961

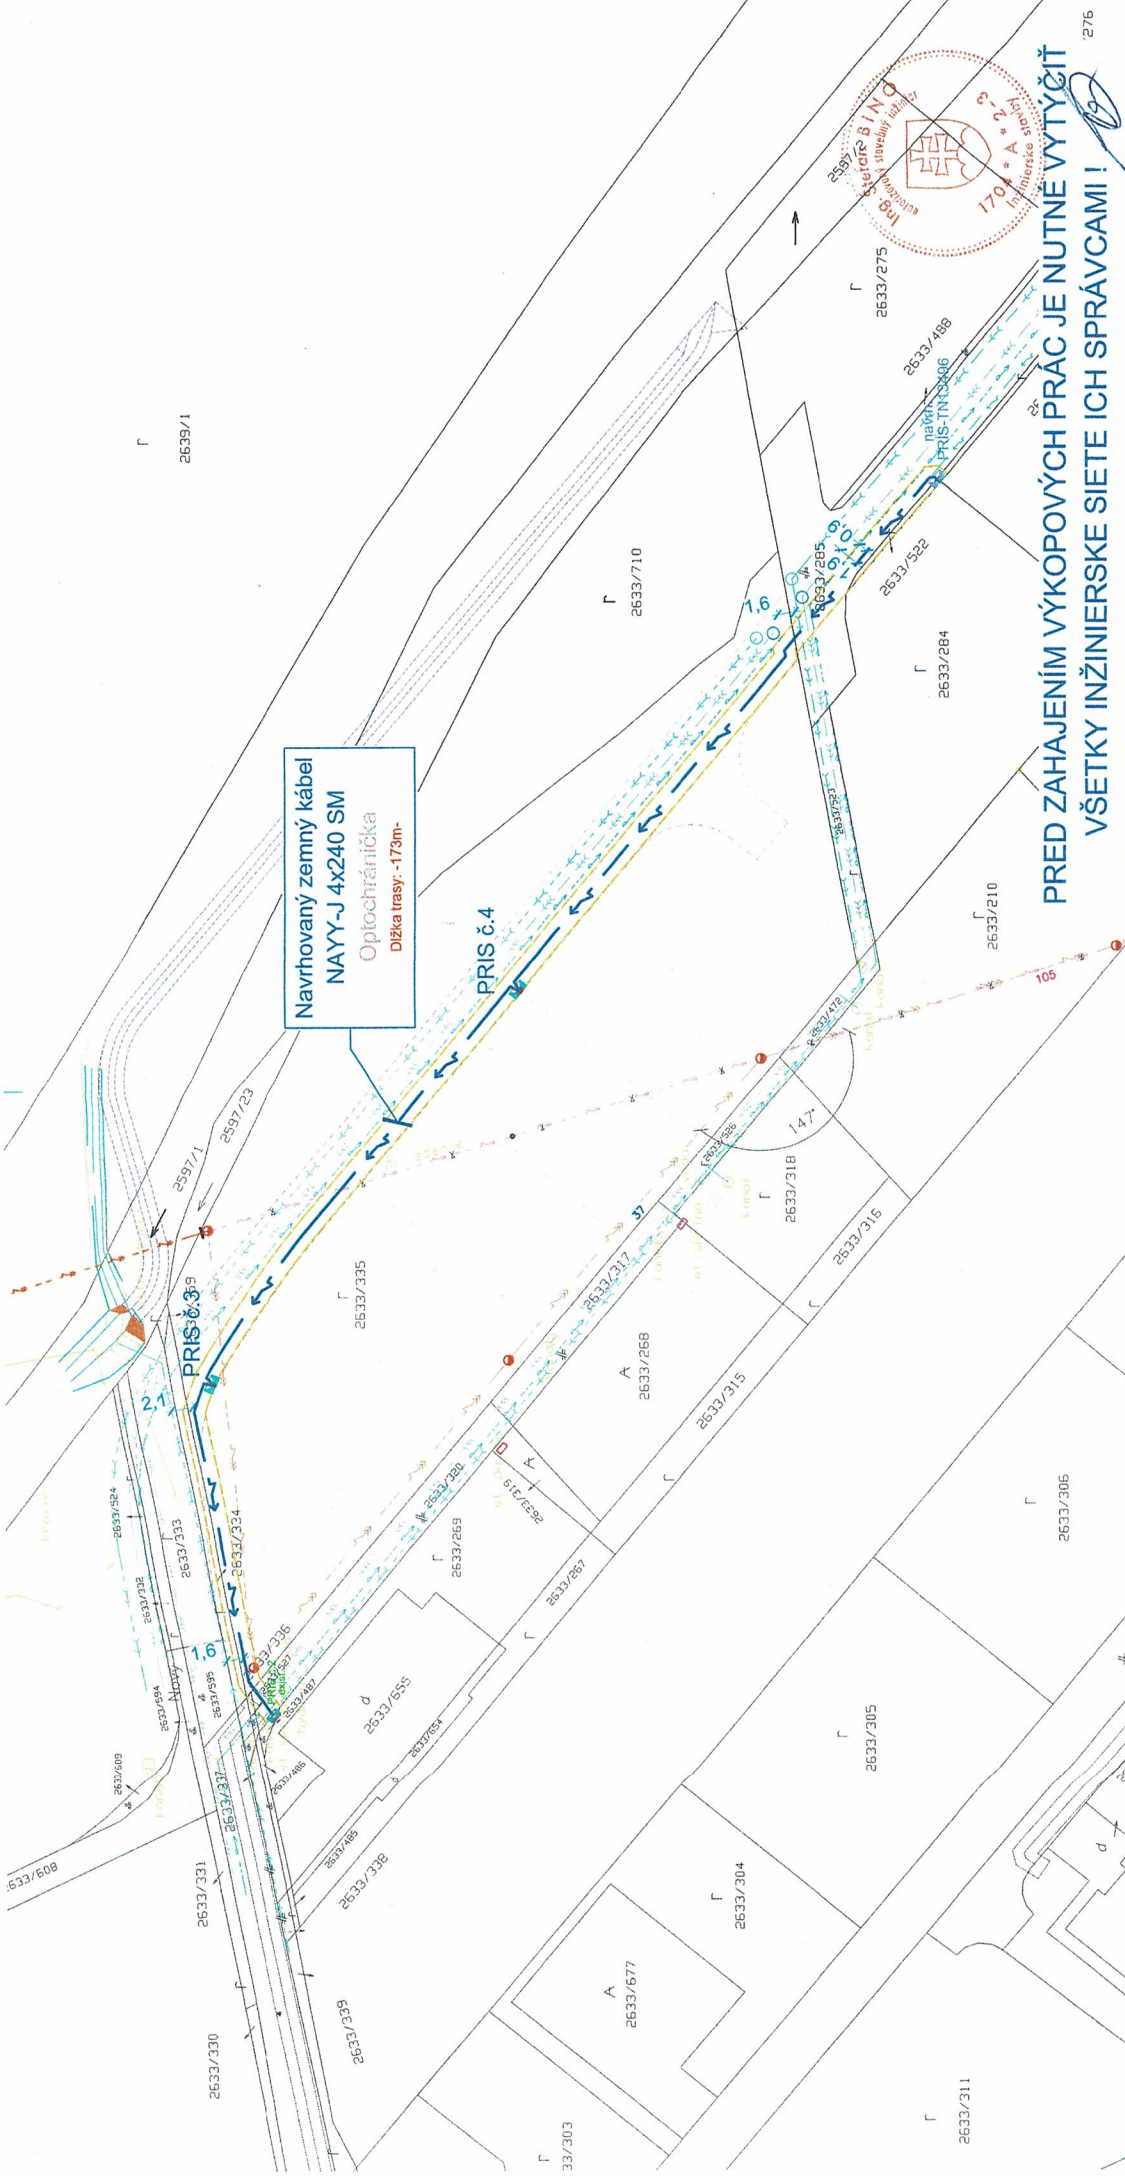

Navrhovaný zemný kábel
 NAYY-J 4x240 SM
 Optochránička
 Dĺžka trasy - 173m-

**PRED ZAHAJENÍM VÝKOPOVÝCH PRÁČ JE NUTNÉ VYTYČIŤ
 VŠETKY INŽINIERSKÉ SIETE ICH SPRÁVCAMI!**

		PROJ. MANAŽÉR Ing. Martin Hollenčák	
TECHNICKÝ NÁVRH: 16123	SPRÁVCA/TEL. TN: Peter Britš	KONTROLOVAL Ing. Stefan Binó	
VYPRACOVAL Ing. Stefan Binó	ZODP. PROJ. PROF. Ing. Stefan Binó	OBEC: Višňové	
OKRES: Žilina		STAVEBNÍK: Stredoslovenská distribučná, a.s., Pri Rajčianke 2927/B, 010 47 Žilina	
STAVBA: 15881 – Višňové – Podvršie – Predĺženie NNK		OBJEKT: Predĺženie NNK	
FORMAT: 2 A4		DATUM: 19.09.2023	
STUPEN: DUR/DSP		MERITKO: 1:500	
REVIZIA: **		ZAK.ČÍSLO: 200011610	
ARCHIVNÉ ČÍSLO: 22a12		Č. VYKRESU: 101	

LEGENDA INŽINIERSKÝCH SIETÍ

- Plynové vedenie
- Vodovod
- Kanalizácia
- Telekomunikačný kábel
- Demontážne vedenia
- Jestv. vedenie NN
- Jestv. VN nadzemné
- Navrhované VNK závesné, kábelové
- Ochranné pásmo
- Usekovaný odpihač

POZNÁMKY:
 INŽINIERSKÉ SIETE SÚ ZAKRESLENÉ LEN INFORMATÍVNE. STAVEBNÍK JE PRED ZAČATÍM ZEMNÝCH PRÁČ, POVINNÝ ZABEZPEČIŤ ICH PRESNÉ VYTYČENIE!
 PRI PRIESTOROVOM USPORIADANÍ PODZEMNÝCH VEDENÝ JE POTREBNÉ DODRŽAŤ MIN. VZDIALENOSTI V HORIZONTÁLNOM A VO VERTIKÁLNO M SMERE PODLA STN 73 6005.
 PRI VÝRUBE DREVÍN, KTORÉ BUDÚ PREKÁŽKOU POČAS PRÍPRAVNÝCH A STAVEBNÝCH PRÁČ, POSTUPOVAŤ V SÚLADE ZÁKONA č. 543/2002 Z.z. A PODLA PRÍSLUŠNÉHO PROJEKTU.

