


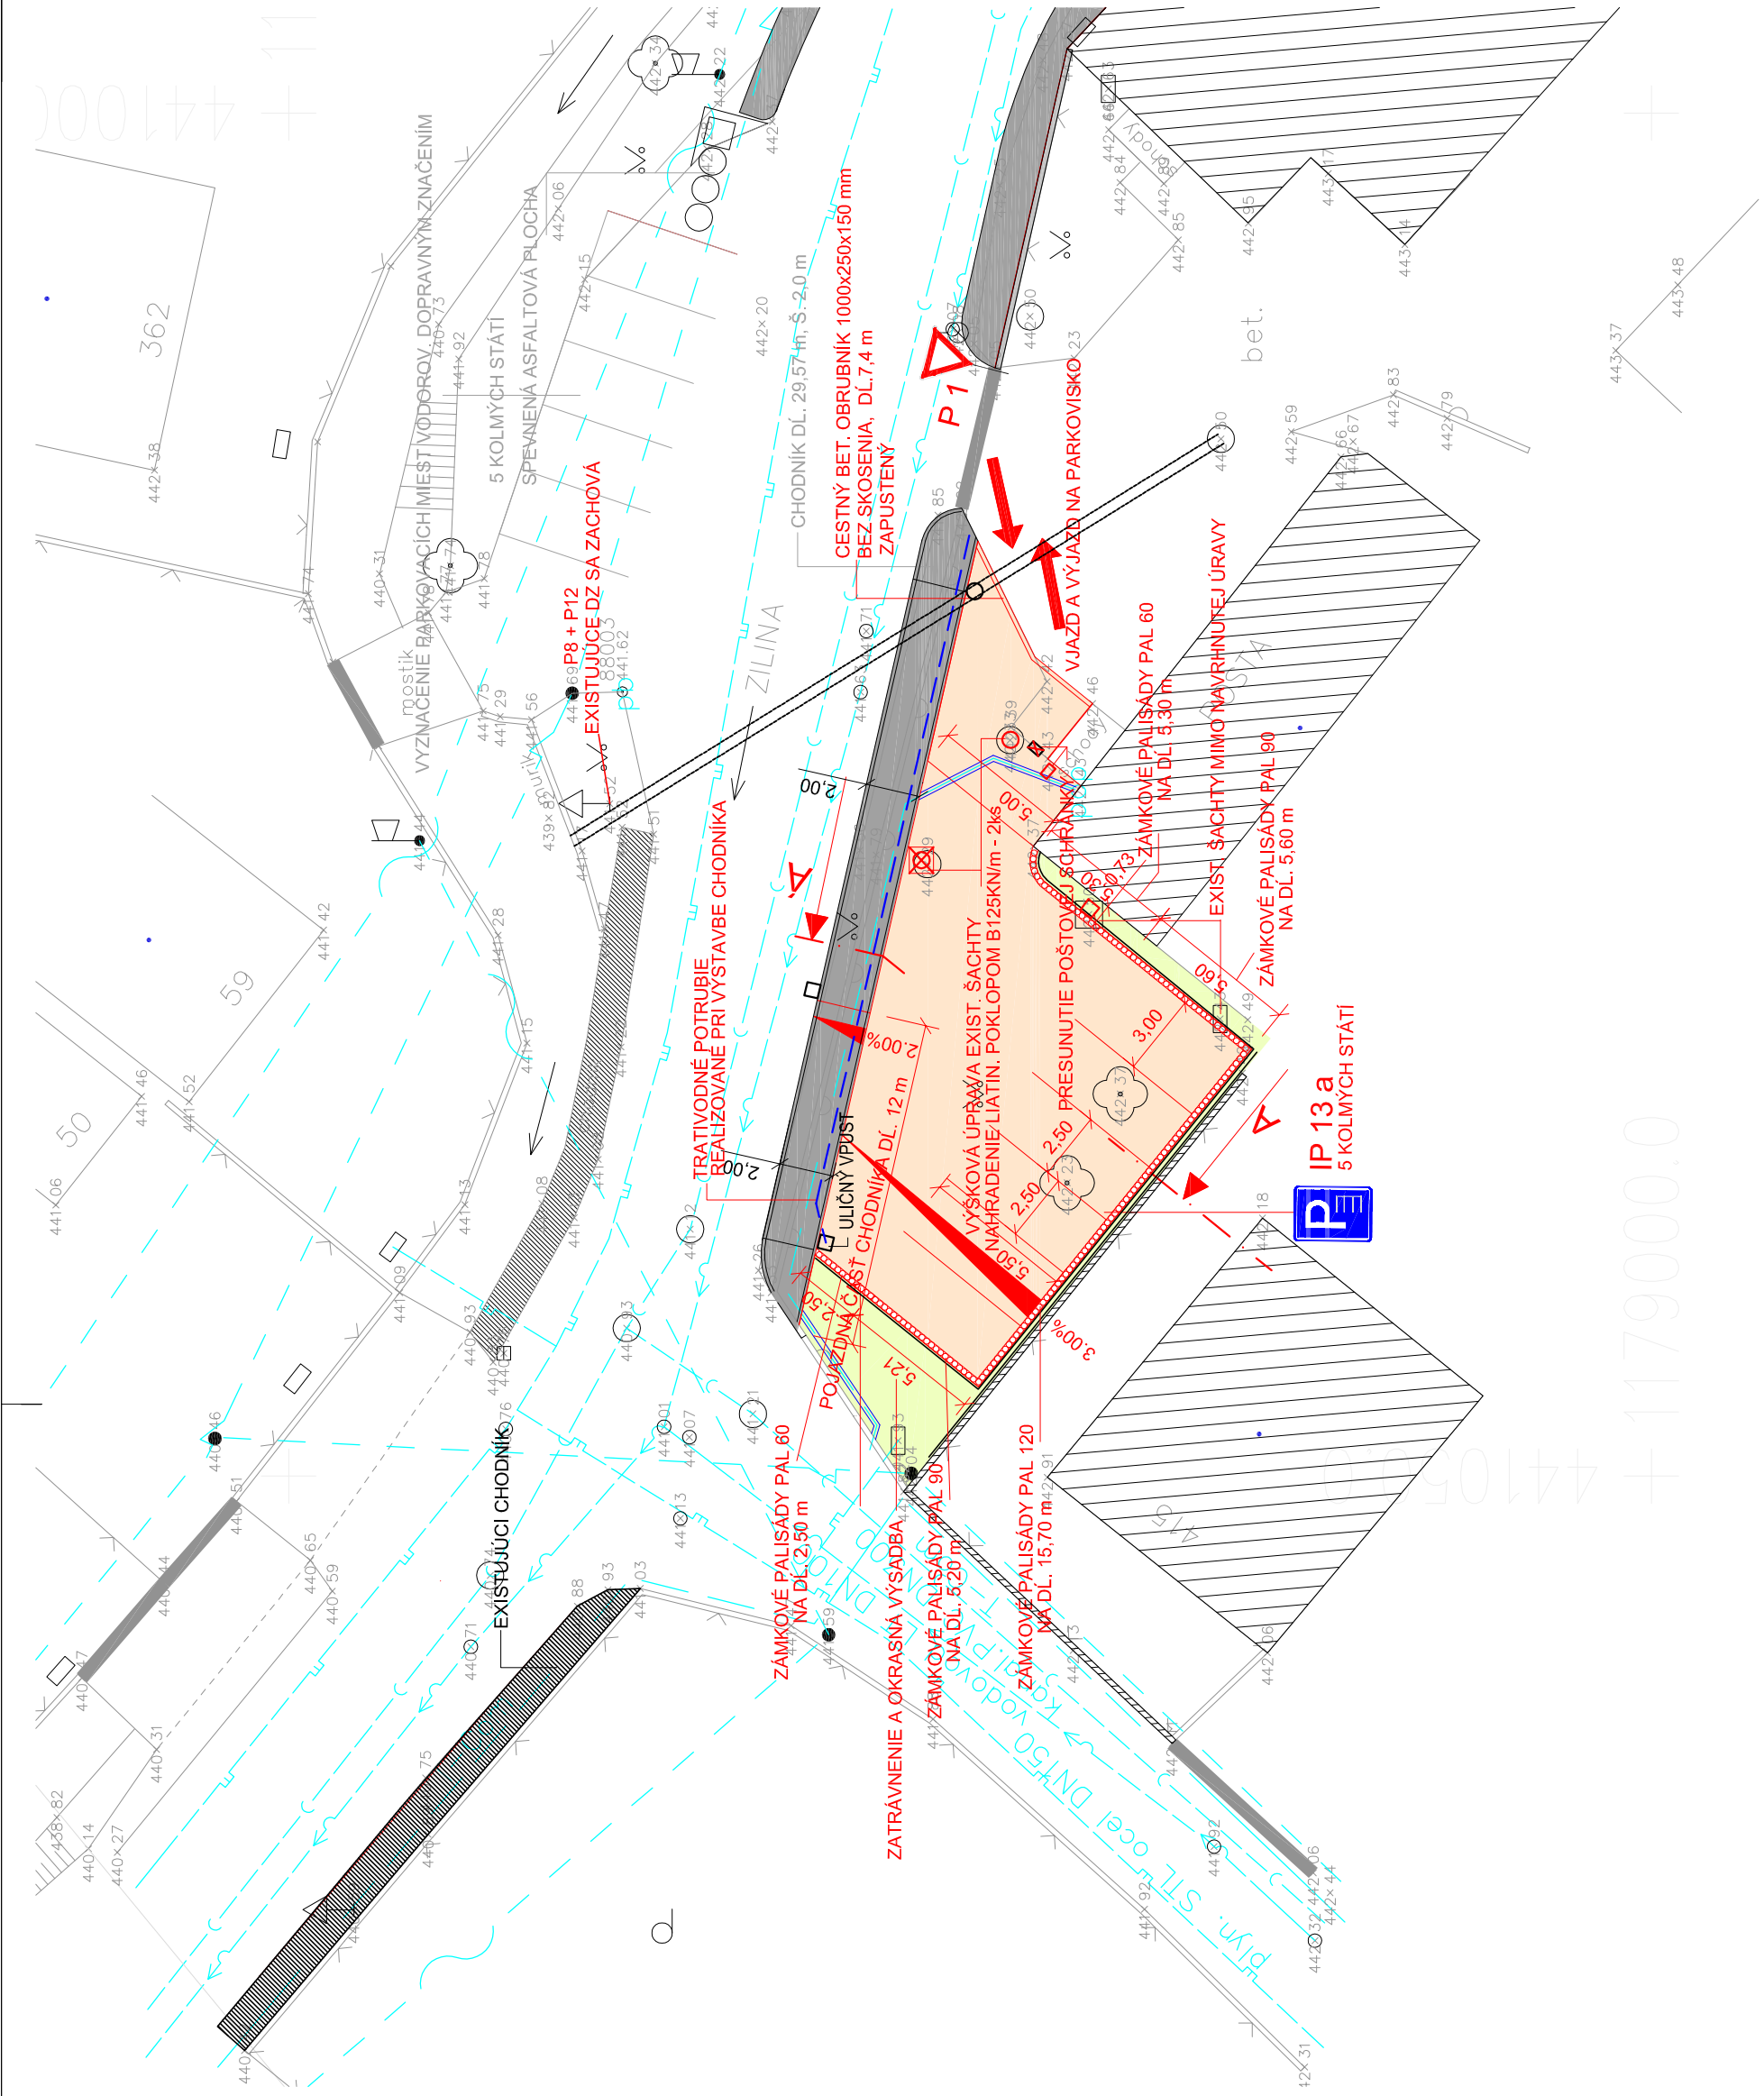


LEGENDA:

	SPEVNEŇA PLOCHA - ZÁMKOVÁ DLAŽBA DLI HR. 8mm	EXIST. CHODNÍKY
	TERENNE ÚPRAVY	TRATIVODNÉ POTRUBIE REALIZOVANE V I. ETAPE
	OCHRANA EXIST. TELEKOMUNIKAČ. KÁBLA T - COM DL. 11,6 m	EXISTUJÚCE BUDOVOY A OPLÔTENIE
EXISTUJÚCE INŽINIERSKÉ SIEŤE		
	VODOVOD	
	ELEKTRICKÉ VEDENIE NADZEMNÉ NN	
	ROZHLAS	
	PLYNOVÉ POTRUBIE NTL	
	SPLAŠKOVÁ KANALIZÁCIA	

REVÍZIA / DÁTUM	VYPRACOVAL	POPIS

SEVERKA: SADA ČÍSLO: AUTORIZAČNÁ PEČIATKA:

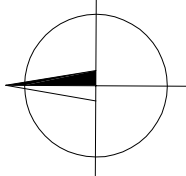

PRED ZAČATÍM VÝKOPOVÝCH PRÁČ JE POTREBNÉ PRESNÉ VYTÝČENIE INŽINIERSKÝCH SIETI CH SPRÁVCAMI
SÚRADNICOVÝ SYSTÉM: JTSK
VÝŠKOVÝ SYSTÉM: BpV

ZODPOVEDNÝ PROJEKTANT	Ing. Mlada Gabajová	 PROMA s.r.o. architektúra a projektovanie stavieb
VYPRACOVAL	Ing. Július Hlaváč	
KONTROLOVAL/ČÍSLO ZÁKAZY	Ing. Mlada Gabajová	

AUTOR PROJEKTU	Ing. Július Hlaváč	 PROMA s.r.o. architektúra a projektovacie stavby			
HLAVNÝ INŽINIER PROJEKTU	Ing. Mlada Gabajová				
STAVEBNÍK	Obec Višňové, Višňové 556, 013 23				
KLASIFIKÁCIA STAVBY	1122	PARCELA	vid'výkres záberu pozemkov	STUPEŇ	RP
STAVBA	Parkovisko pri pošte			PROFESIA	KOMUNIKÁCIE-STAT. DOPRAVA
				FORMÁT	3xA4
				DÁTUM	3/2013
OBJEKT	S0 01 Komunikácie a terénne úpravy			MIERKA	č. VÝKR. 1:250
VÝKRES	SITUÁCIA			ČÍSLO ZÁK.	2704/2013
					1