


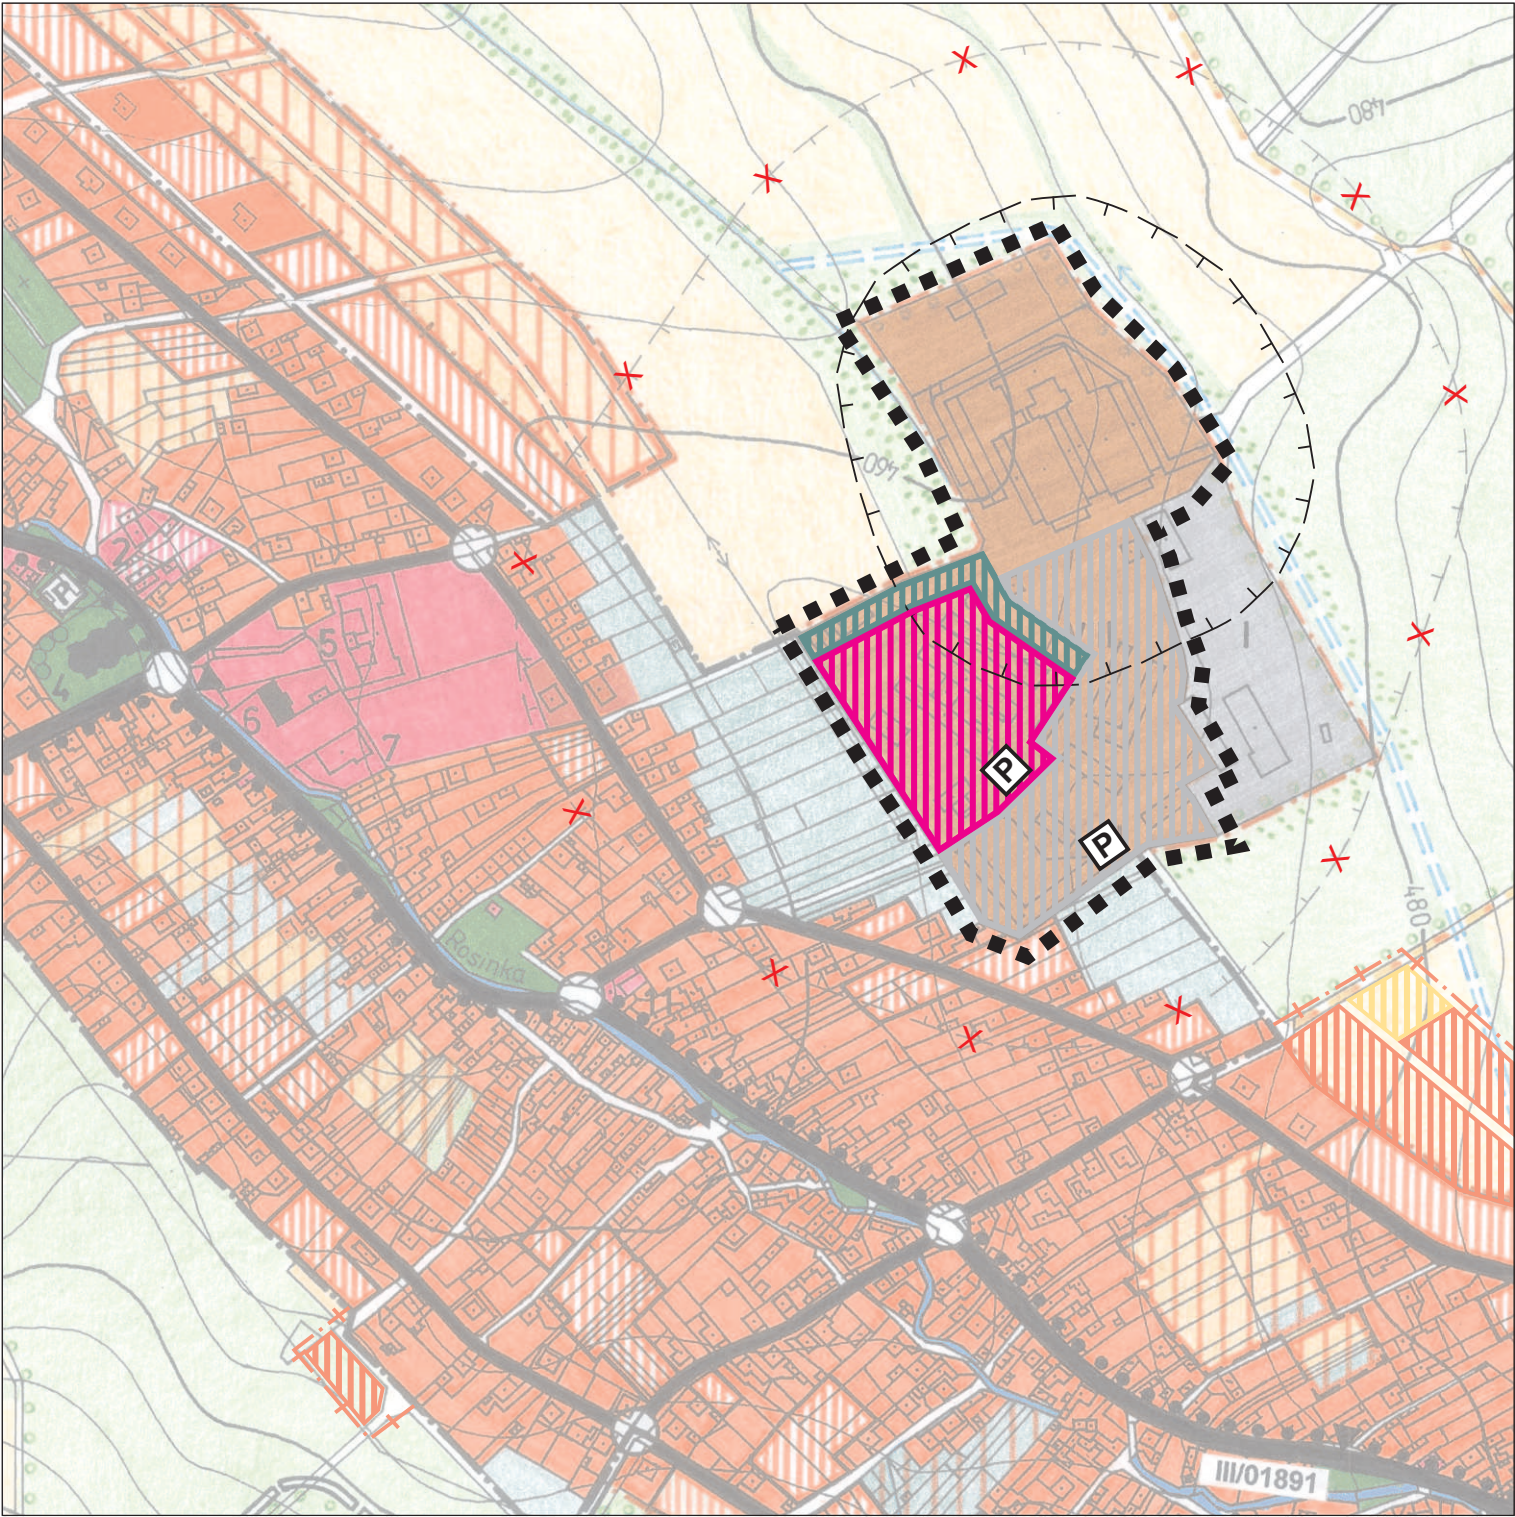


STAV	NÁVRH	
		HRANICA KATASTRÁLNEHO ÚZEMIA
		HRANICA INTRAVILÁNU NÁVRH / VÝHLAD
		HRANICA OCHRANNÝCH PÁSIEM
		PLOCHY RODINNÝCH DOMOV
		PLOCHY RODINNÝCH DOMOV - VÝHLAD
		PLOCHY BYTOVÝCH DOMOV
		PLOCHY OBČIANSKEHO VYBAVENIA
		PLOCHY ŠPORTU A REKREÁCIE
		PLOCHY ZARIADENÍ POĽNOHOSPODÁRSKEJ VÝROBY
		PLOCHY VÝROBY, SKLADOV A TECH. INFRAŠTRUKTÚRY
		PLOCHY LESOV
		CINTORÍN
		VEREJNÁ ZELEŇ
		ZÁHRADY
		ZÁHRADKOVÁ OSADA
		TRVALÉ TRÁVNE PORASTY
		BREHOVÉ PORASTY, NELESNÁ DREVINNÁ VEGETÁCIA
		ALEJE
		ORNÁ PÔDA
		VSAKOVACIE PÁSY
		VODNÉ PLOCHY A TOKY
		CHRÁNENÉ STROMY - LIPY VO VIŠŇOVOM
		OBJEKT V ÚSTRED. ZOZNAME PAMIATKOVÉHO FONDU
		DIAĽNICA D1
		DIAĽNIČNÉ ODPOČÍVADLO VIŠŇOVÉ
		HLAVNÉ OBSLUŽNÉ KOMUNIKÁCIE

STAV	NÁVRH	
		OSTATNÉ OBSLUŽNÉ KOMUNIKÁCIE
		PARKOVACIE PLOCHY
		PEŠIE CHODNÍKY
		AUTOBUSOVÉ ZASTÁVKY
		ZÁCHYTŇÝ RIGOL EXTRAVILÁNOVÝCH VÔD
		HRADENIE BYSTRÍN , MALÉ VODNÉ PREHRÁDZKY
		OZNAČENIE ZARIADENÍ OBČIANSKEJ VYBAVENOSTI
		OZNAČ. ZARIADENÍ VÝROBY, SKLADOV, TECH. INFRA.

STAV	NÁVRH	
		HRANICA RIEŠENÉHO ÚZEMIA
		IZOLAČNÁ ZELEŇ
		JAV NA ZRUŠENIE

V RÁMCI ZMENY A DOPLNKU Č. 2 NIE SÚ ŠPECIFIKOVANÉ ŽIADNE VEREJNOPROSPEŠNÉ STAVBY

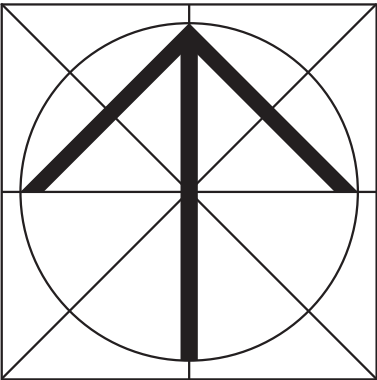

Mierka : 1:5'000	Názov dokumentácie : ÚZEMNÝ PLÁN OBCE VIŠŇOVÉ - ZMENA A DOPLNOK Č. 2	Č. výkresu : 3n
Rok sprac. : 2012	Názov výkresu : KOMPLEXNÝ VÝKRES PRIESTOROVÉHO USPORIADANIA A FUNKČNÉHO VYUŽÍVANIA ÚZEMIA	
Ing. arch. M. PIVARČI - autorizovaný architekt Architektonické ateliéry AUT, Žitná 13, 01001 Žilina, č. tel.: 041/763 23 65		
Hlavný riešiteľ : Ing. arch. M. PIVARČI	Zodpovedný projektant : Ing. arch. M. PIVARČI	Zodpovedný projektant : Ing. N. Paulínyová
		Zodpovedný projektant : K. Kollár