



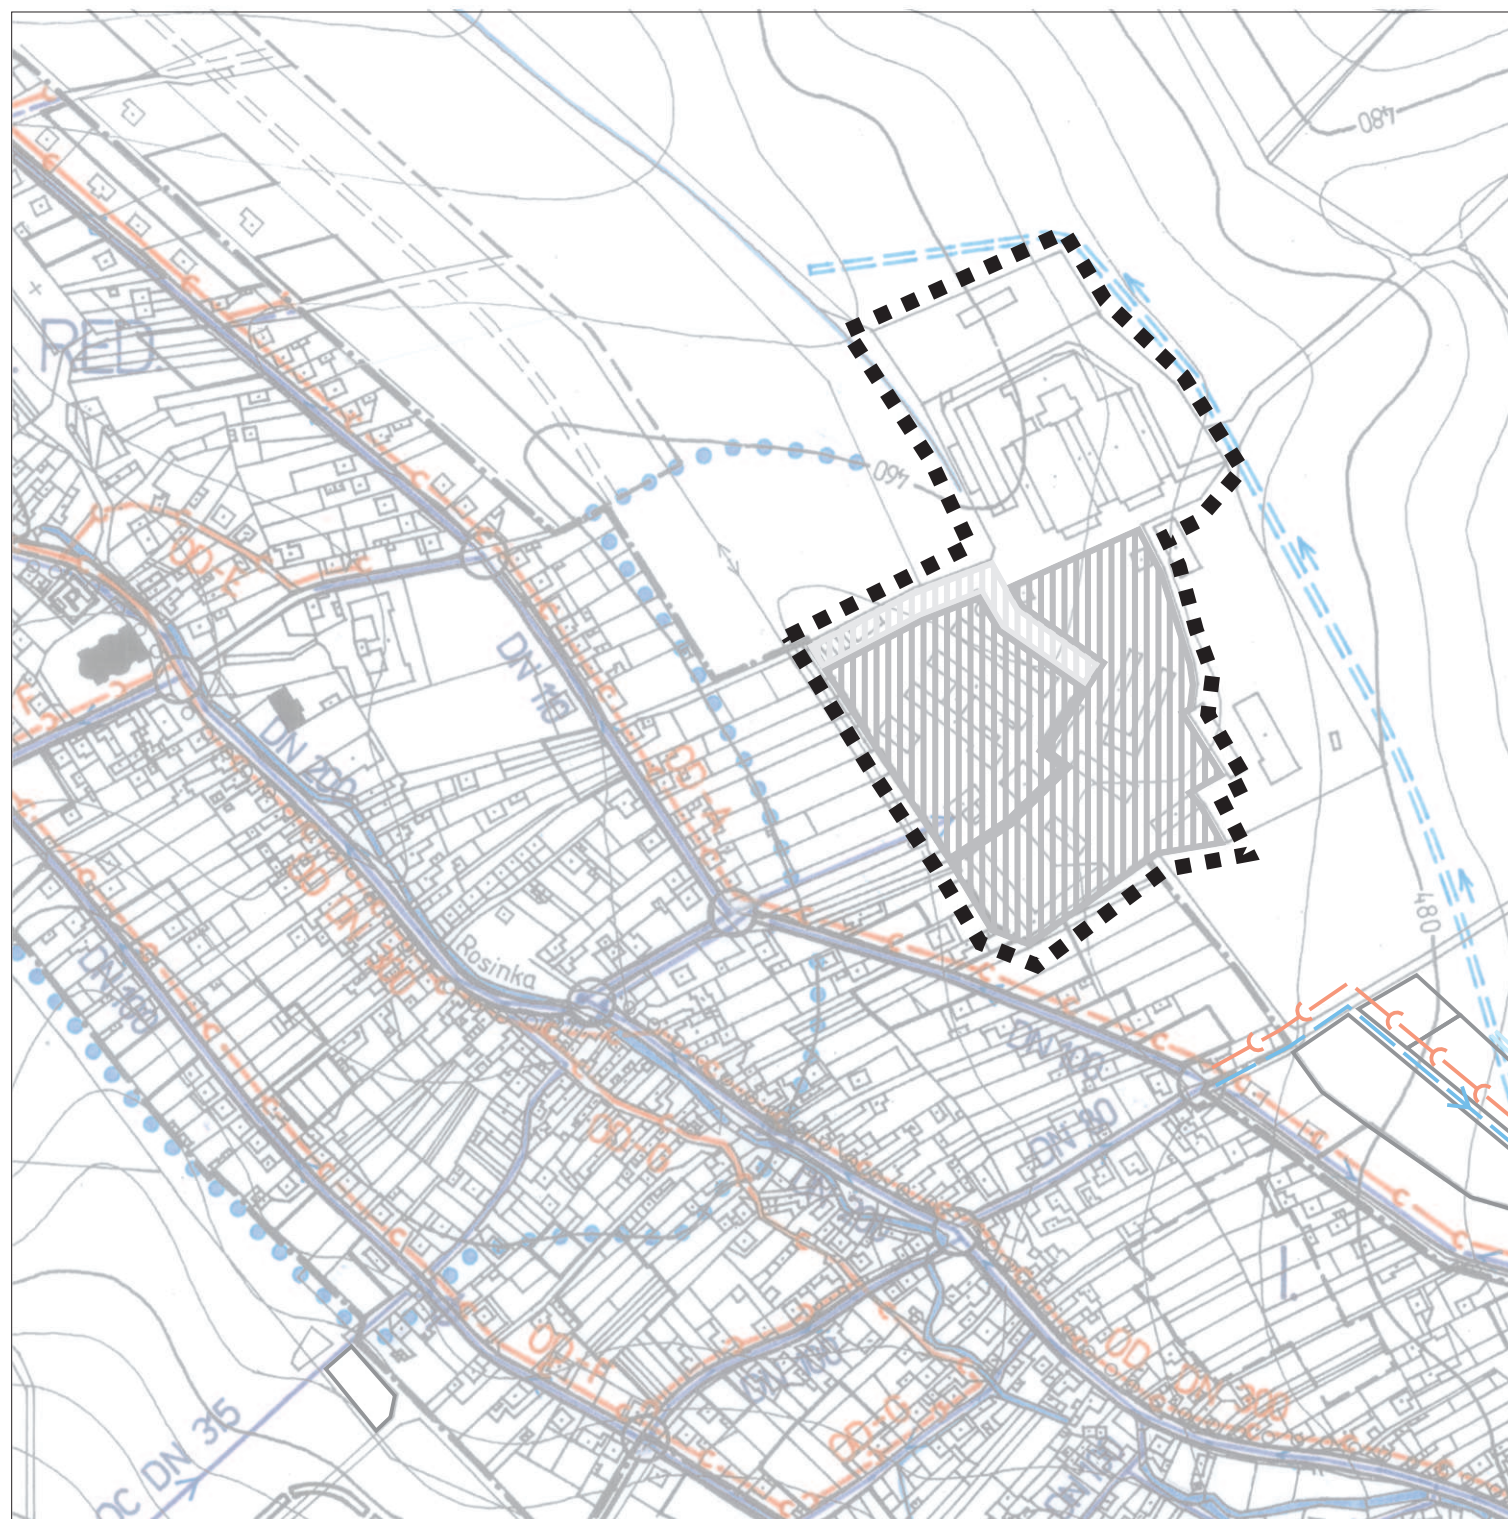

STAV	NÁVRH	
		HRANICA INTRAVILÁNU K 1.1.1990
		PRÍVODNÉ POTRUBIE
		ZÁSOBNÉ VODOVODNÉ POTRUBIE I. TLAKOVÉ PÁSMO
		ROZVODNÉ VODOVODNÉ POTRUBIE I. TLAKOVÉ PÁSMO
		ZÁSOBNÉ VODOVODNÉ POTRUBIE II. TLAKOVÉ PÁSMO
		ROZVODNÉ VODOVODNÉ POTRUBIE II. TLAKOVÉ PÁSMO
		VODOJEM
		ÚPRAVŇA VODY
		ČERPACIA STANICA
		REDUKCIA TLAKU NA SIETI
		HRANICA TLAKOVÉHO PÁSMO
		OZNAČENIE TLAKOVÉHO PÁSMO
		PHO I. STUPŇA VODÁRENSKÉHO ZDROJA
		PHO II. STUPŇA - VNÚTORNÁ ČASŤ
		PHO II. STUPŇA - VONKAJŠIA ČASŤ
		SPLAŠKOVÁ KANALIZÁCIA
		ALTERNATÍVA MALEJ ČOV V I. ETAPE
		ZÁCHYTŇÝ RIGOL EXTRAVILÁNOVÝCH VÔD
		HRADENIE BYSTRÍN , MALÉ VODNÉ PREHRÁDZKY
		HRANICA RIEŠENÉHO ÚZEMIA
		ZASTAVANÉ ÚZEMIE
		IZOLAČNÁ ZELEŇ

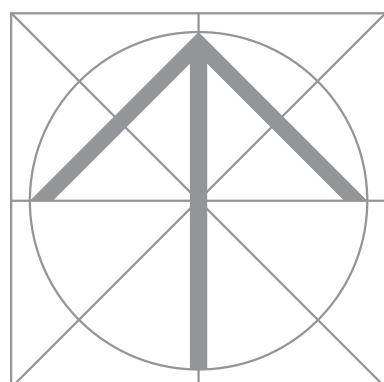

Mierka: 1 : 5 000	Názov dokumentácie: ÚZEMNÝ PLÁN OBCE VIŠŇOVÉ - ZMENA A DOPLNOK Č. 2	Č. výkresu: 5n
Rok sprac.: 2012	Názov výkresu: VÝKRES RIEŠENIA VEREJNÉHO TECHNICKÉHO VYBAVENIA VODNÉ HOSPODÁRSTVO	
Ing. arch. Marián Pivarčí - autorizovaný architekt Architektonické ateliéry AUT, Žitná 13, 01001 Žilina, č.tel.: 041/763 23 65		
Hlavný riešiteľ: Ing. arch. M. PIVARČI	Zodpovedný projektant: Ing. arch. M. PIVARČI	Zodpovedný projektant : Zodpovedný projektant :