
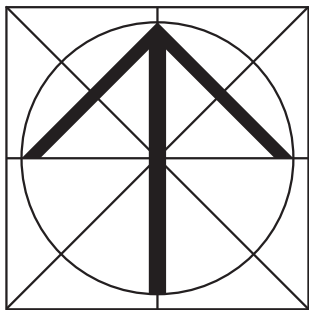


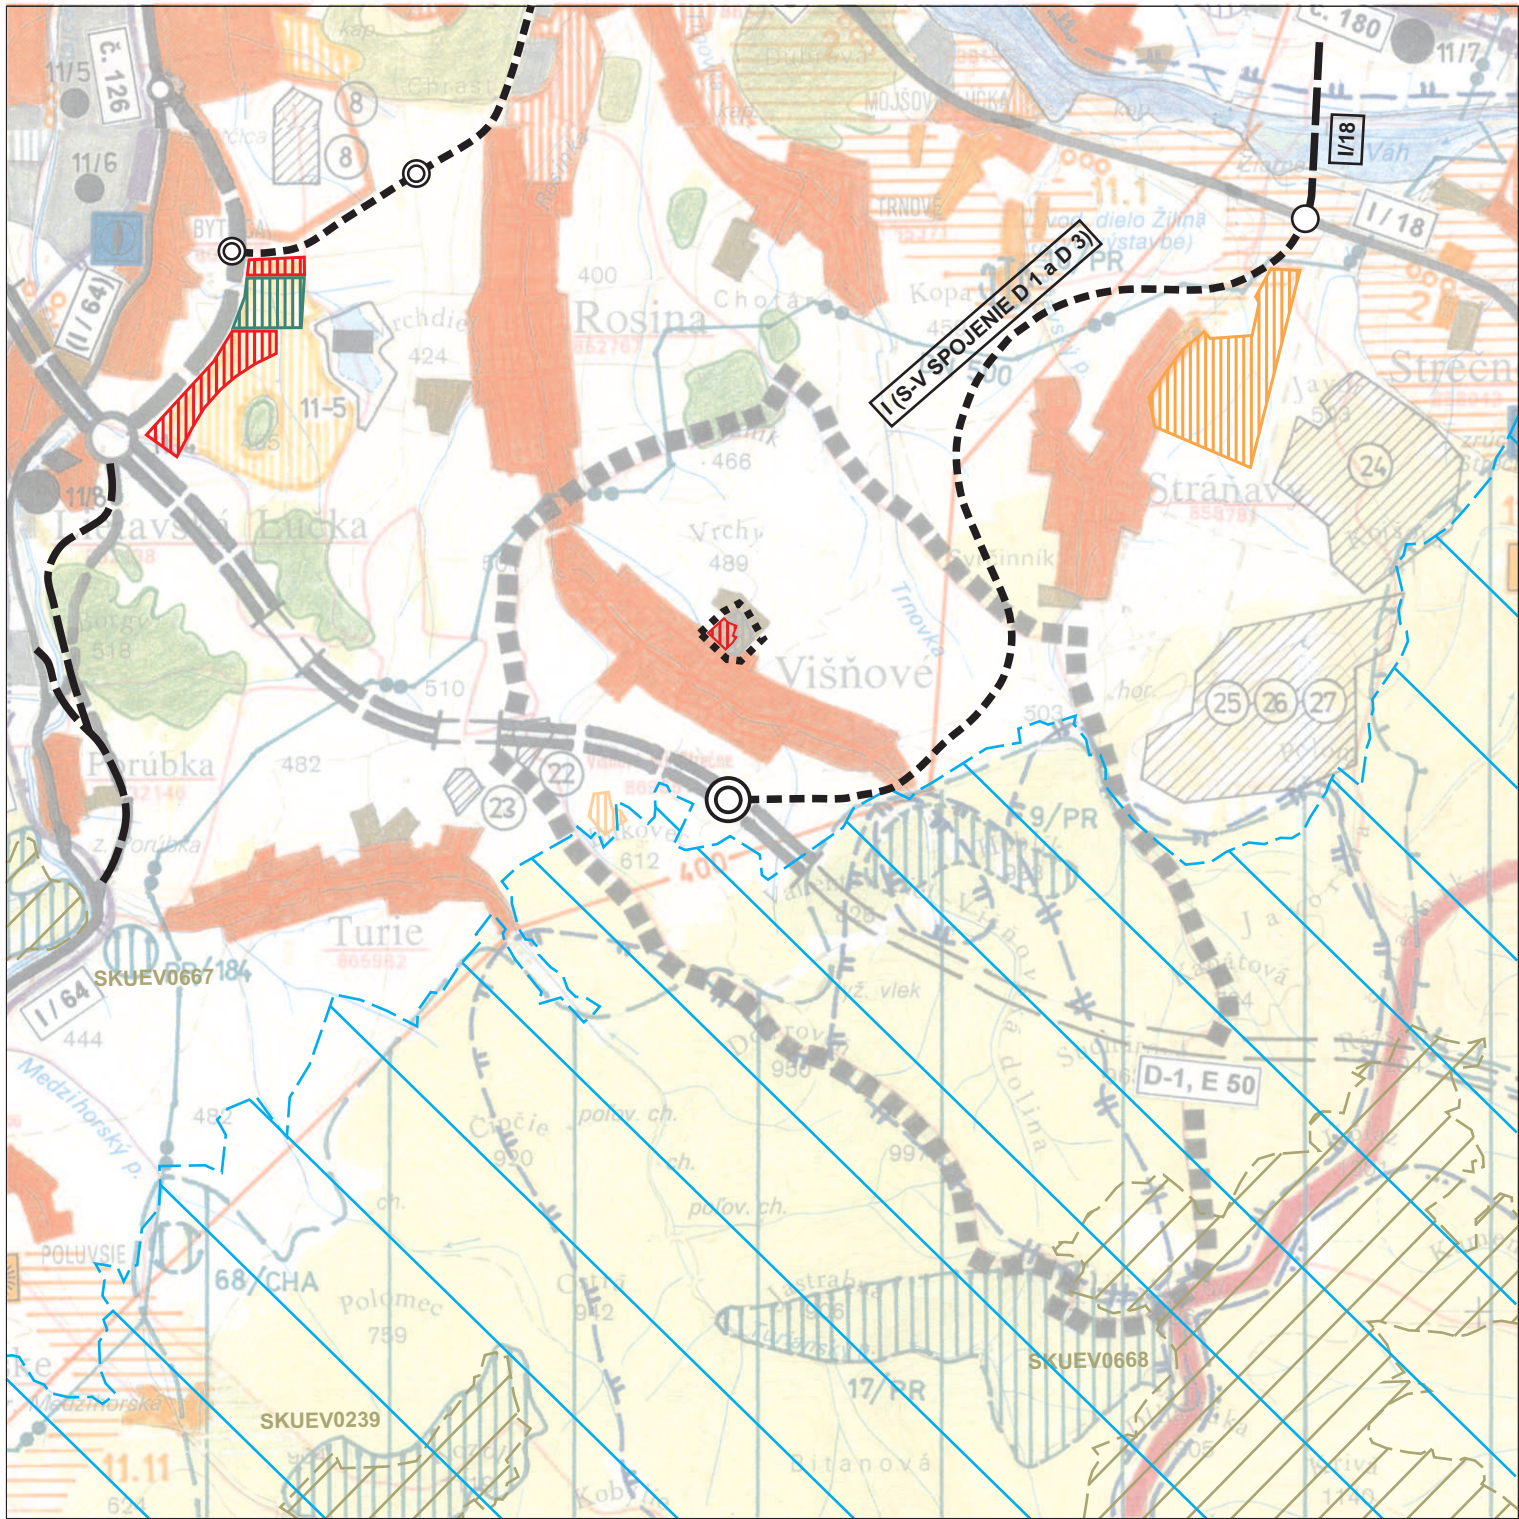

STAV	NÁVRH	
		HRANICA RIEŠENÉHO ÚZEMIA
		PLOCHY VÝZNAMNEJ ZELENÉ A CINTORÍNOV
		CESTA I. TRIEDY, CESTA II. TRIEDY A DIAĽNIČNÝ PRIVÁ - DZAČ S MIMOÚROVŇOVOU KRIŽOVATKOU - VÝHLAD
		ÚZEMNÁ REZERVA PRE CESTNÉ KOMUNIKÁCIE S MIMOÚROVŇOVOU KRIŽOVATKOU - VÝHLAD
		NAVRHOVANÉ CHRÁNENÉ ÚZEMIE EUROPSKÉHO VÝZNAMU NATURA 2000
		NAVRHOVANÉ CHRÁNENÉ VTÁČIE ÚZEMIE

STAV	NÁVRH	
		HRANICA RIEŠENÉHO ÚZEMIA
		HRANICA OKRESU
		HRANICA KATASTRÁLNEHO ÚZEMIA
		OBYTNÉ PLOCHY
		OBYTNÉ PLOCHY - VÝHLAD
		PLOCHY PRIEMYSEL. VÝROBY A SKLADOV
		PLOCHY PRIEMYSEL. VÝROBY - VÝHLAD
		ZARIADENIA POĽNOHOSPODÁRSKEJ VÝROBY
		PLOCHY ŠPORTOVÝCH ZARIADENÍ
		PLOCHY REKREÁCIE A TURIZMU
		REKREAČNÝ PRIESTOR VYŠŠIEHO VÝZNAMU
		PLOCHY CINTORÍNOV
		PLOCHY LESOPARKOV
		PLOCHY KÚPEĽNÝCH ZARIADENÍ
		VNÚTORNÉ KÚPEĽNÉ ÚZEMIE
		CIEĽOVÉ MESTO TURIZMU A CEST. RUCHU
		MEDZINÁRODNÉ STREDISKO TURIZMU
		CELOŠTÁTNE STREDISKO TURIZMU
		LIEČEBNÉ A REKREAČNÉ KÚPELE
		PLOCHY OSOBITNÉHO URČENIA
		DOBYVACÍ PRIESTOR NERASTNÝCH SUROVÍN
		CHRÁNENÉ LOŽISKOVÉ ÚZEMIE
		DIAĽNICA
		RÝCHLOSTNÁ KOMUNIKÁCIA
		CESTY I. A II. TRIEDY
		CESTY I. A II. TRIEDY - VÝHLAD
		MIMOÚROVŇOVÁ KRIŽOVATKA
		VYSOKORÝCHLOSTNÁ ŽELEZNIČNÁ TRAŤ - VÝHLAD
		VYSOKORÝCHLOSTNÁ ŽELEZNIČNÁ TRAŤ ALT.
		ŽELEZNIČNÁ TRAŤ I. KATEGÓRIE
		ŽELEZNIČNÁ TRAŤ II. KATEGÓRIE
		ŽELEZNIČNÁ STANICA
		ZRIAĐOVACIA NÁKLADNÁ ŽELEZNIČNÁ STANICA
		ŽELEZNIČNÝ TUNEL
		VODNÁ CESTA, PRÍSTAV
		TERMINÁL KOMBINOVANEJ DOPRAVY

STAV	NÁVRH	
		CYKLOMAGISTRÁLA
		SEDAČKOVÁ LANOVKA
		KABÍNKOVÁ LANOVKA
		REGIONÁLNA SKLÁDKA ODPADOV
		ODKALISKO
		ZDROJE ZNEČIŠŤOVANIA OVZDUŠIA
		ZDROJ ZNEČIŠŤOVANIA VODY
		VODNÁ NÁDRŽ
		HRANICA CHRÁNENEJ VODOHOSPODÁR. OBLASTI
		PHO ZDROJOV PITNEJ VODY 2. STUPŇA
		PHO ZDROJOV PITNEJ VODY 3. STUPŇA
		OP PRÍRODNEJ LIEČIVEJ MINERÁLNEJ VODY 2. ST.
		OP PRÍRODNEJ LIEČIVEJ MINERÁLNEJ VODY 3. ST.
		NÁRODNÝ PARK
		OCHRANNÉ PÁSMO NÁRODNÉHO PARKU
		CHRÁNENÁ KRAJINNÁ OBLASŤ - VÝHLAD
		NÁRODNÁ PRÍRODNÁ REZERVÁCIA
		PRÍRODNÁ REZERVÁCIA
		PRÍRODNÁ PAMiatKA
		CHRÁNENÝ AREÁL
		ARCHEOLOGICKÁ LOKALITA
		MESTSKÁ PAMiatKOVÁ REZERVÁCIA
		HISTORICKÁ ZELEŇ
		NÁRODNÁ KULTÚRNA PAMiatKA
		ELEKTRICKÉ VEDENIE ZVN 220, 400 kV
		ELEKTRICKÉ VEDENIE ZVN 220, 400 kV - VÝHLAD
		ROZVODŇA, ELEKTRÁREŇ

Mierka: 1 : 50 000	Názov dokumentácie: ÚZEMNÝ PLÁN OBCE VIŠŇOVÉ - ZMENA A DOPLNOK Č. 2	Č. výkresu: 1n	
Rok sprac.: 2012	Názov výkresu: VÝKRES ŠIRŠÍCH VZŤAHOV		
Ing. arch. Marián PIVARČI - autorizovaný architekt Architektonické ateliéry AUT, Žitná 13, 01001 Žilina, č.tel.: 041/763 23 65			
Hlavný riešiteľ: Ing. arch. M. PIVARČI	Zodpovedný projektant: Ing. arch. M. PIVARČI	Zodpovedný projektant : Ing. N. Paulínyová	Zodpovedný projektant : K. Kollár