



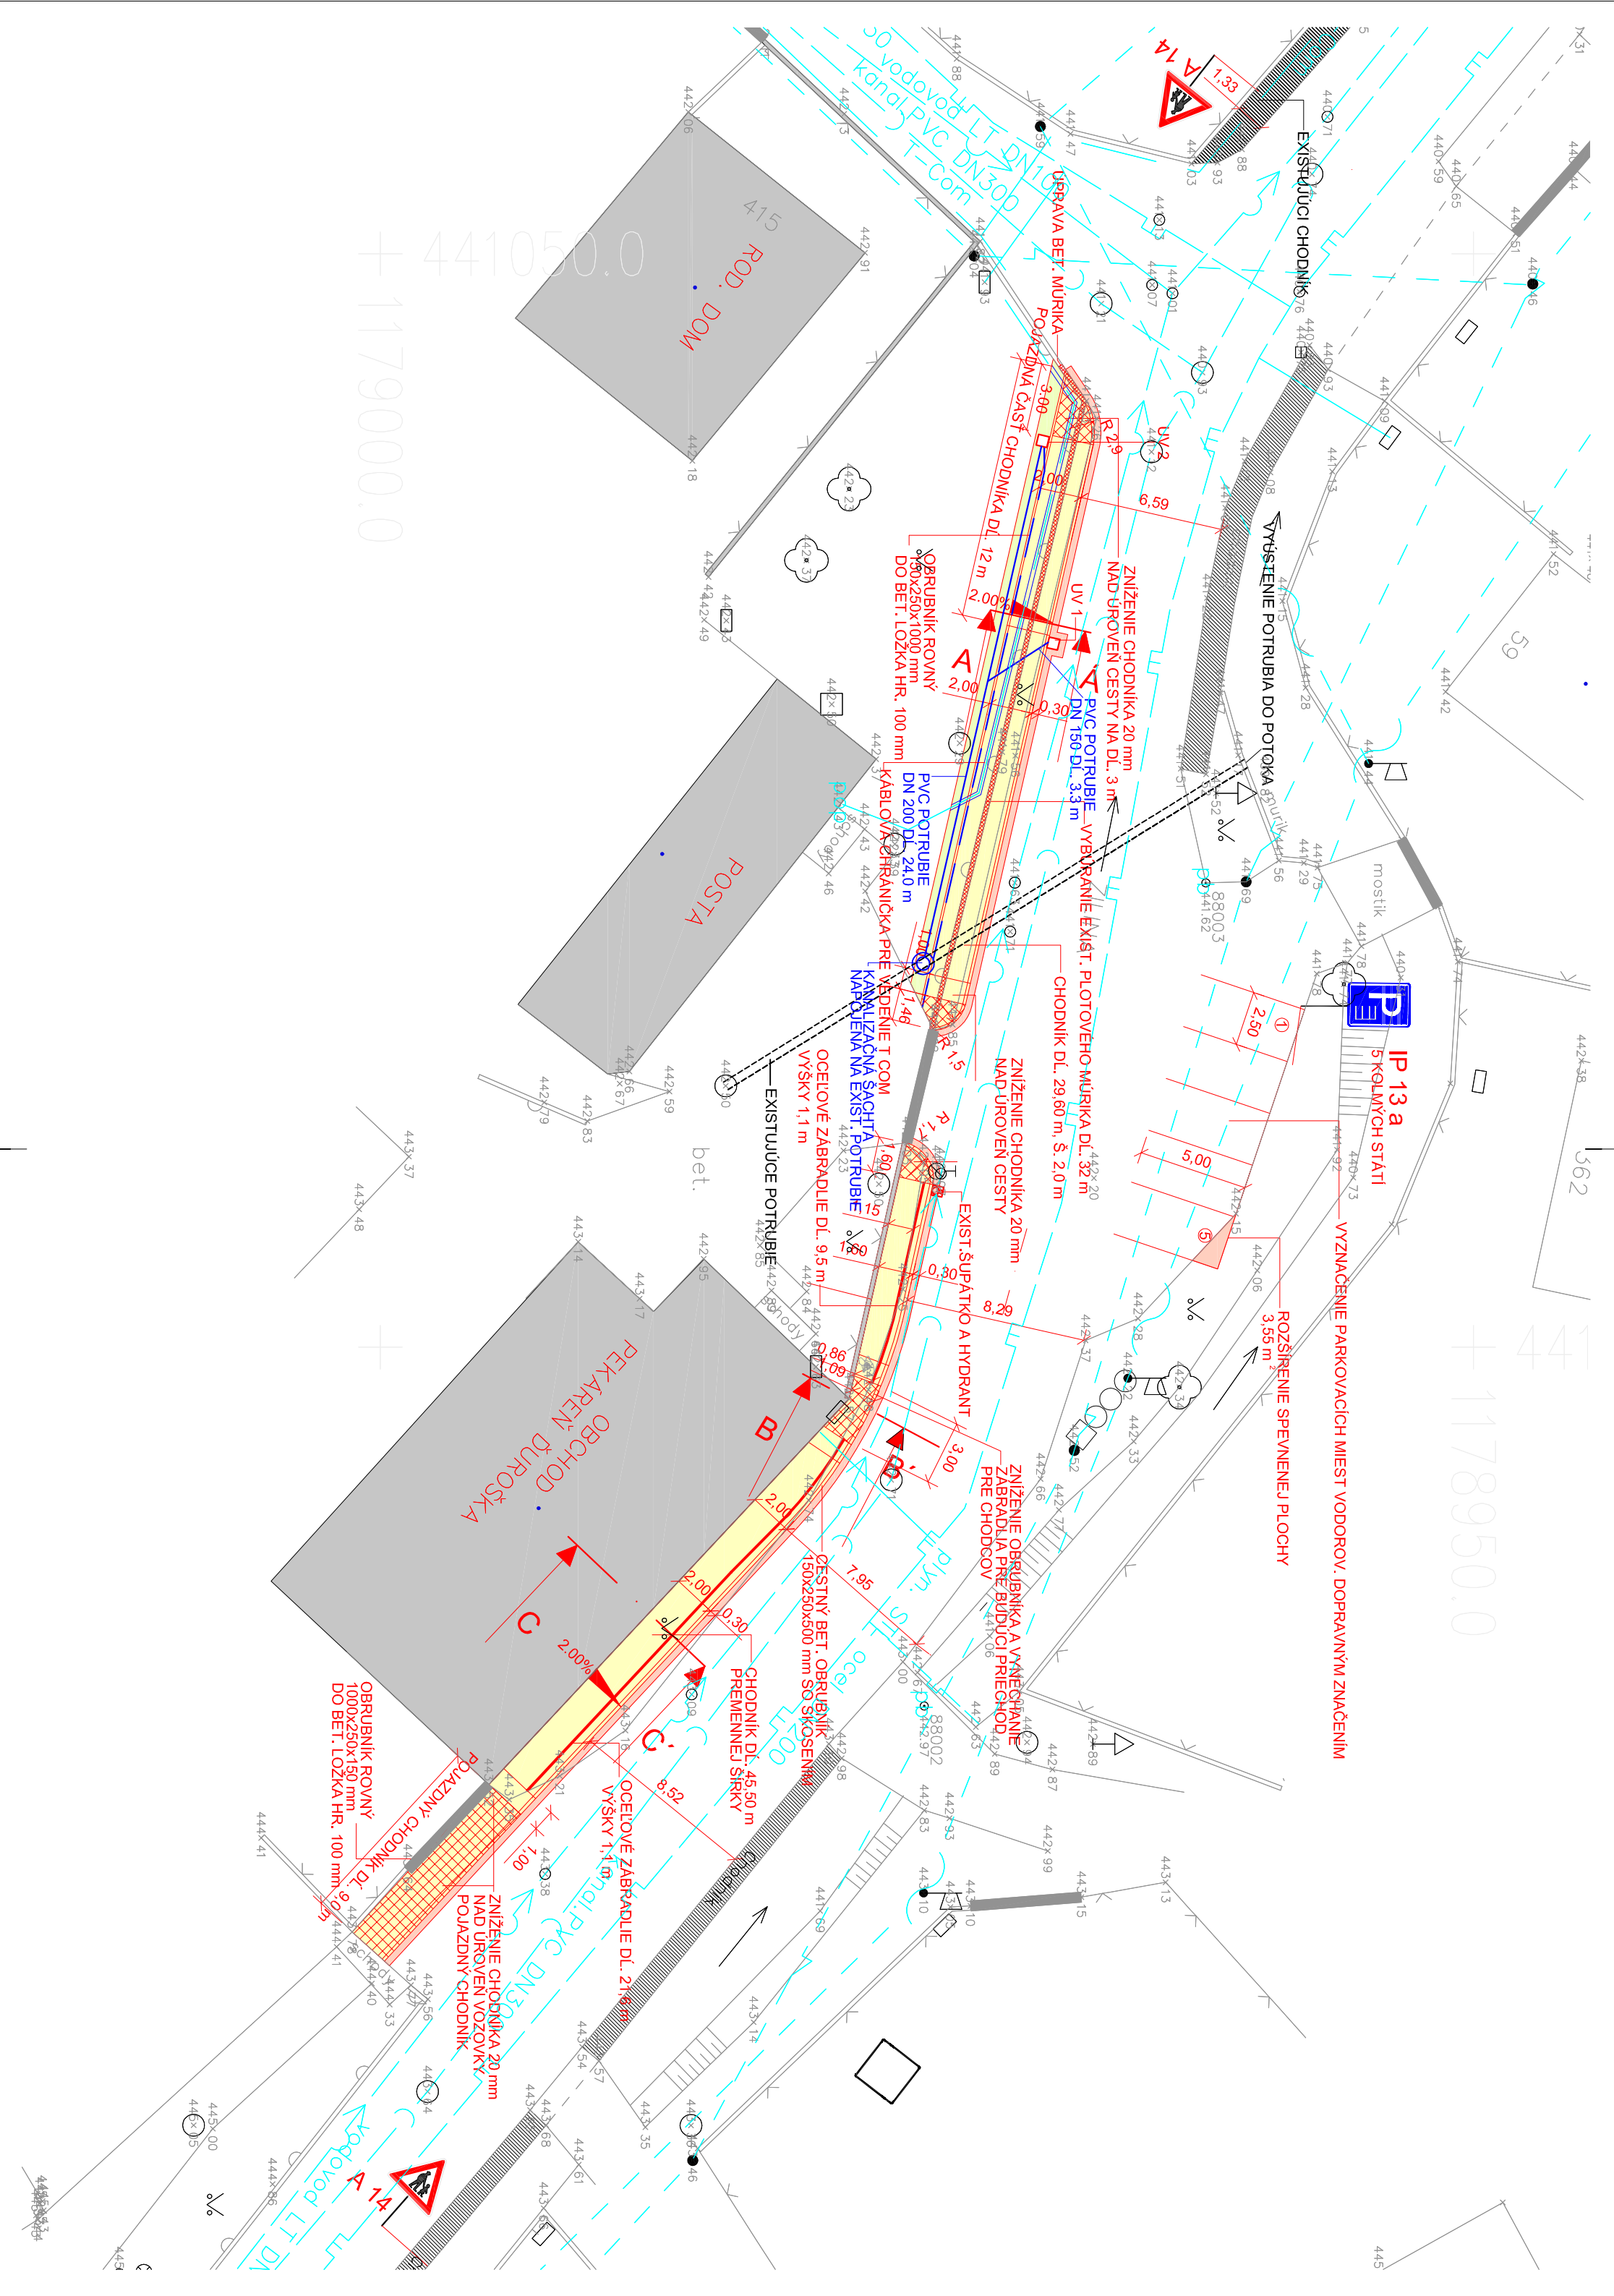

- LEGENDA:**
- | | | | |
|--|-------------------------------------|--|-----------------------|
| | SPĚVĚNÁ PLOCHA - DOPLENIE | | ZNÍŽENÝ CHODNÍK 20 mm |
| | KONSTRUKČIE VOZOVKY | | NAD ÚROVŇEN VOZOVKY |
| | CHODNÍK - ZÁMKOVÁ DLAŽBA | | EXIST. CHODNÍKY |
| | TERÉNNÉ ÚPRAVY | | TRATVOVNÉ POTRUBIE |
| | OCHRANA EXIST. TELEKOMUNIKAČ. KÁBLA | | EXISTUJÚCE BUDOVY |
| | T - COM DĽ. 28 m | | A OČIŤOVANIE |

- EXISTUJÚCE INŽINIERSKÉ SIEŤE**
- VODOVOD
 - ELEKTRICKÉ VEDENIE NADZEMNÉ NN
 - ROZHLAS
 - PLYNOVÉ POTRUBIE NTL
 - SPĽAŠKOVÁ KANALIZÁCIA

REVÍZIA / DÁTUM	VYPRACOVAL	POPIS

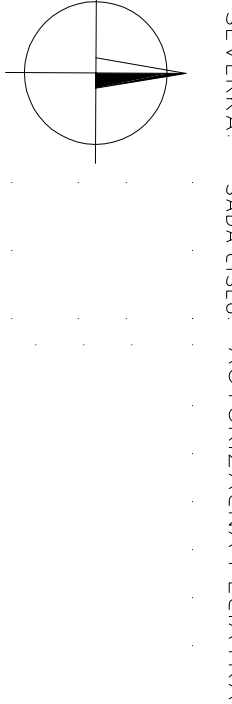

PRED ZAČATÍM VÝKOPOVÝCH PRÁČ JE POTREBNÉ PRESNÉ VYTÝCENIE INŽINIERSKÝCH SIETÍ ICH SPRÁVCAMI
SÚPRÁVNÝCH SYSTÉMOV: JTSK
VÝŠKOVÝ SYSTÉM: BvV

ZODPOVEDNÝ PROJEKTANT	Ing. Milada Gabajová
VYPRACOVAL	Ing. Julius Hlaváč
KONTROLOVAL/ČÍSLO ZÁKAZY	Ing. Milada Gabajová

AUTOR PROJEKTU	Ing. Julius Hlaváč		MSc. Ing. J. Hlaváč architektúra a projektovanie stavieb
HLAVNÝ INŽINIER PROJEKTU	Ing. Milada Gabajová		MSc. Ing. M. Gabajová architektúra a projektovanie stavieb
STAVEBNÍK	Obec Višňové, Višňové 556, 013 23		
KLASIFIKÁCIA STAVBY	1122 PÁRTELIA VÍŤ/VÝKRES ZÁBERU POZEMKOV	STUPEŇ	RP
STAVBA	Chodník - kostol - pošta	PROJEKČIA	KOMUNIKAČNÁ STÁČ. DOPRAVA
		FORMÁT	3x44
		DÁTUM	3/2013
		MERKA	1:250
OBJEKT	SO 01 Komunikácie a terénne úpravy		Č. VÝKR.
VÝKRES	SITUÁCIA	ČÍSLO ZÁK.	2704/2013
			1