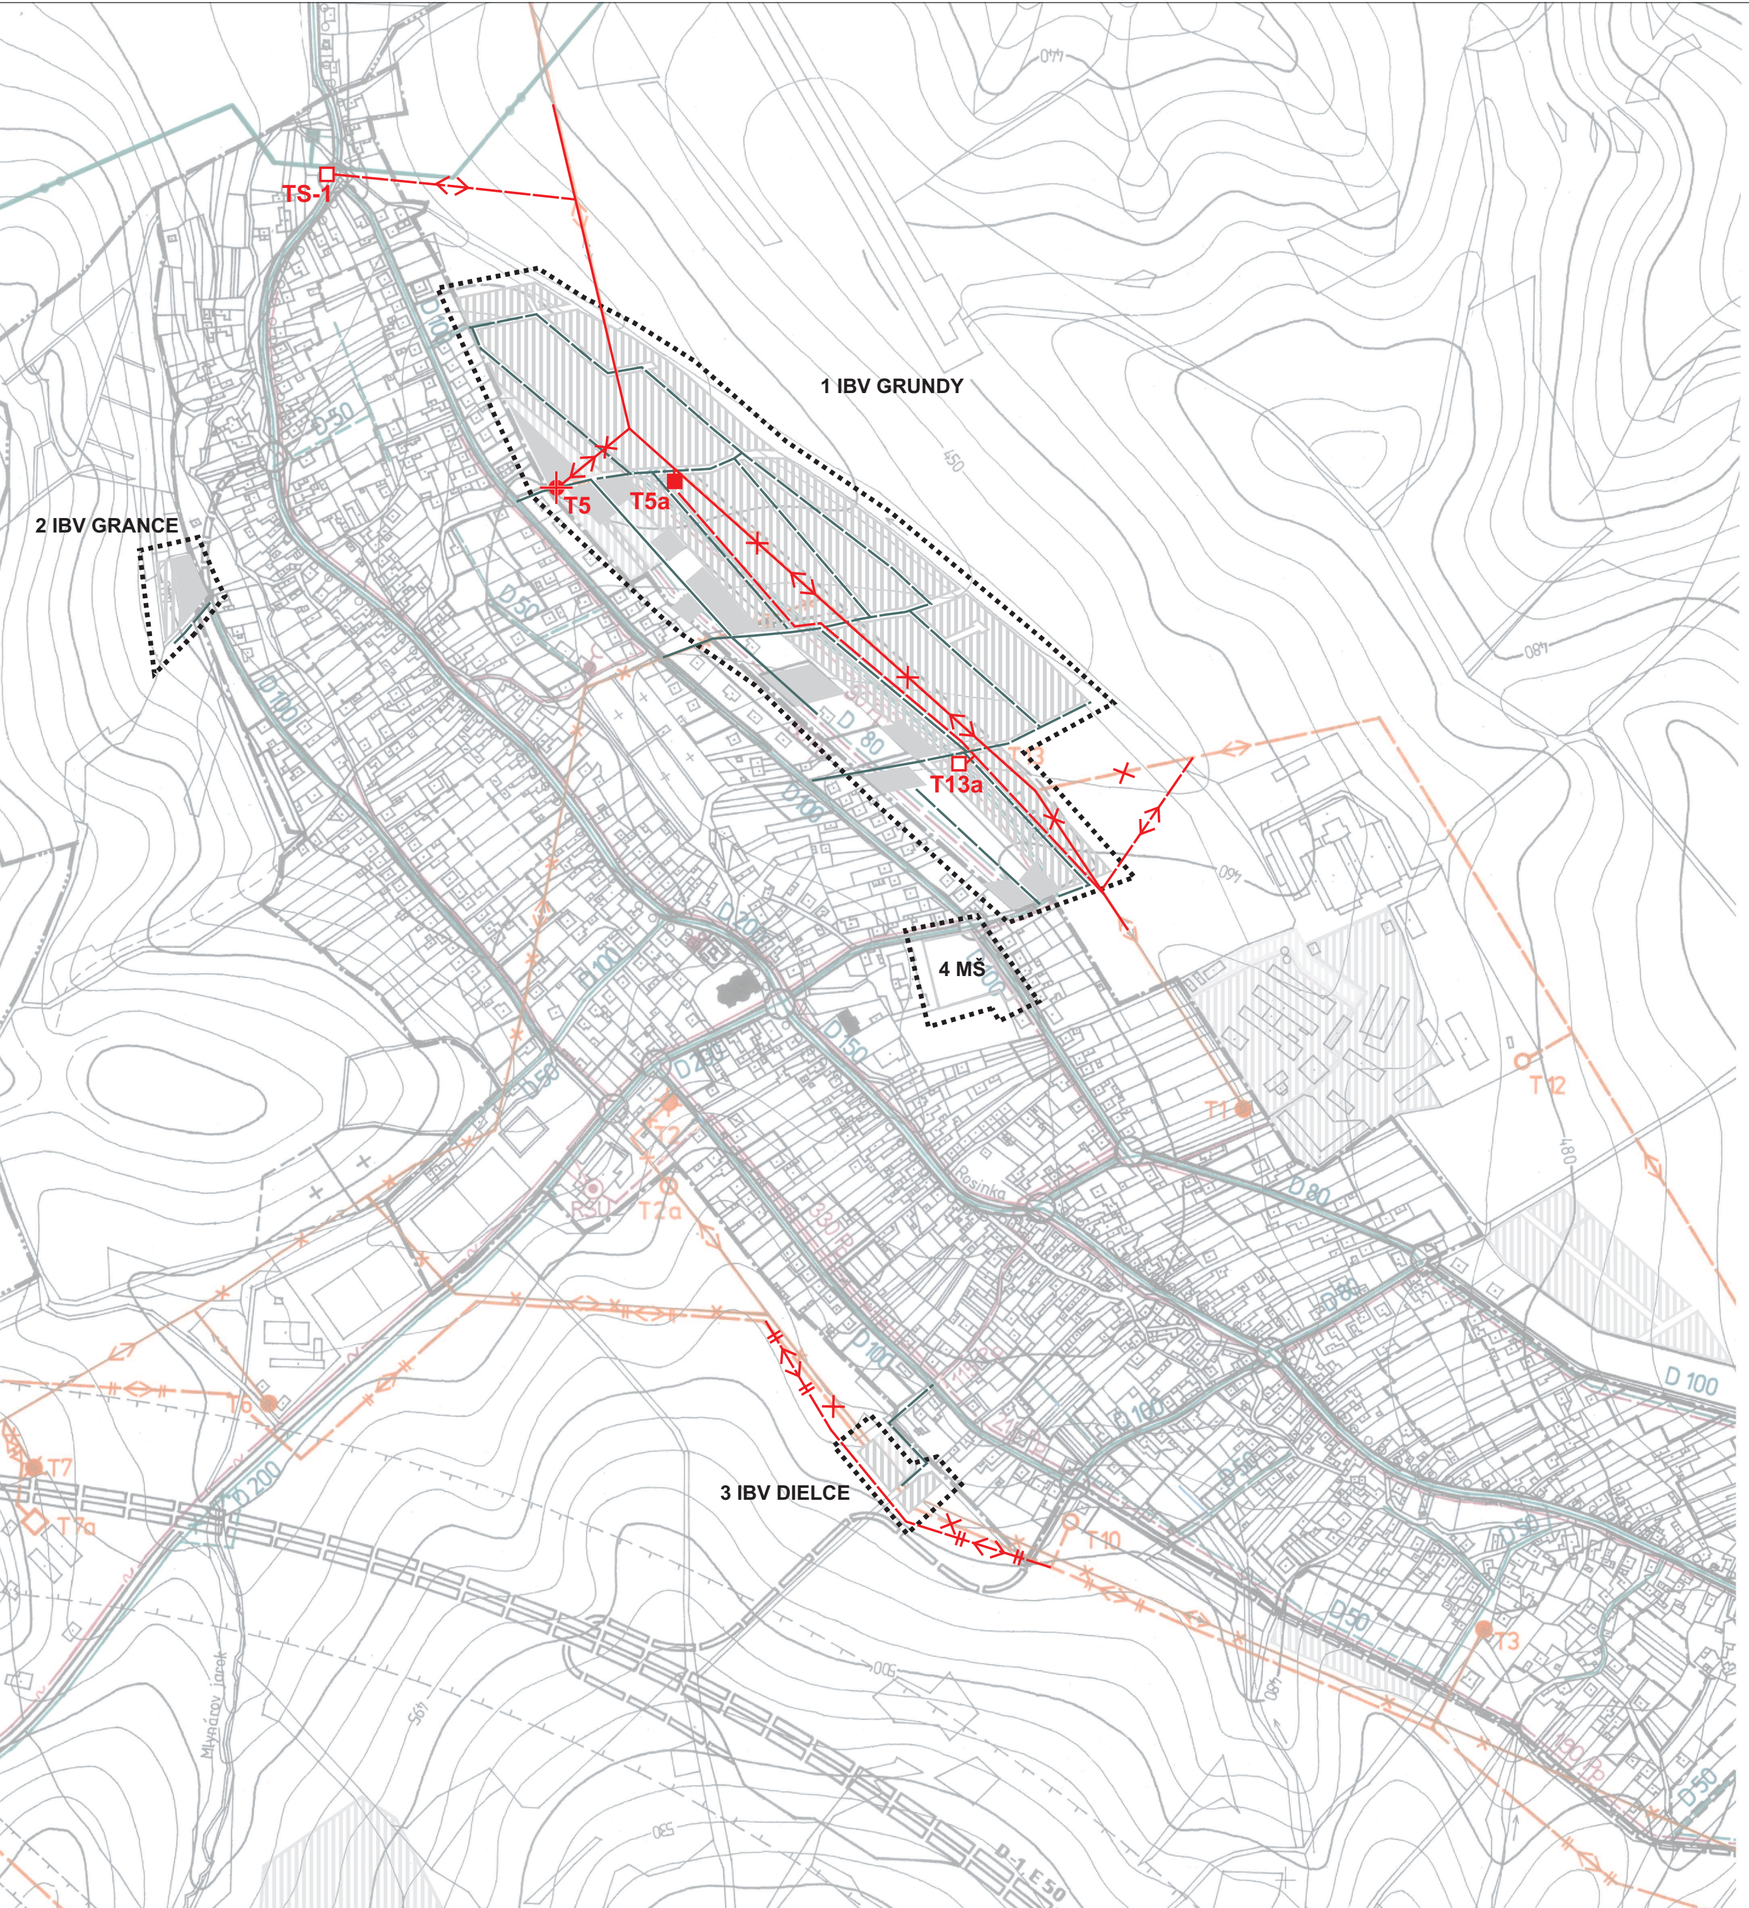


STAV NÁVRH

- HRANICA INTRAVILÁNU K 1.1.1990
- ZVN 400 kV ELEKTRICKÉ VEDENIE
- VVN 110 kV DVOJITÉ ELEKTRICKÉ VEDENIE
- VN 22 kV JEDNODUCHÉ ELEKTRICKÉ VEDENIE
- VN 22 kV DVOJITÉ ELEKTRICKÉ VEDENIE
- VN 22 kV ZÁVESNÝ KÁBEL
- VN 22 kV ELEKTRICKÉ VEDENIE NA ZRUŠENIE
- STOŽIAROVÁ / KIOSKOVÁ TRAFOSTANICA
- VVTL PLYNOVOD SEVERNÉ SLOVENSKO DN 500 PN 64 Mpa
- MIESTNE STL ROZVODY PLYNU 0,1 MPa NÁVRH / VÝHĽAD
- REGULAČNÁ STANICA PLYNU
- MIESTNA TELEFÓNNA KÁBELOVÁ SIEŤ NÁVRH / VÝHĽAD
- PRÍPOJNÝ OPTICKÝ KÁBEL
- TELEFÓNNA ÚSTREDŇA RSÚ
- POŠTA
- PRÍJEM KÁBELOVEJ TELEVÍZIE
- ZASTAVANÉ ÚZEMIE
- IZOLAČNÁ ZELEŇ
- HRANICA RIEŠENÉHO ÚZEMIA
- VN 22 kV ZEMNÝ KÁBEL

Mierka: 1 : 5 000	Názov dokumentácie: **ÚZEMNÝ PLÁN OBCE VIŠŇOVÉ - ZaD č.3**	Č. výkresu: 6
Rok sprac.: 2015	Názov výkresu: **VÝKRES RIEŠENIA VEREJNÉHO TECHNICKÉHO VYBAVENIA ENERGIE, TELEKOMUNIKÁCIE**	

Ing. arch. Marián Pivarči - autorizovaný architekt
Architektonické ateliéry AUT, Žitná 13, 01001 Žilina, e-mail: pivarci@aut.sk

Hlavný riešiteľ:	Zodpovedný projektant:	Zodpovedný projektant:	Zodpovedný projektant:
Ing. arch. M. PIVARČI	Ing. arch. M. PIVARČI	Ing. N. Paulínyová	K. Kollár