


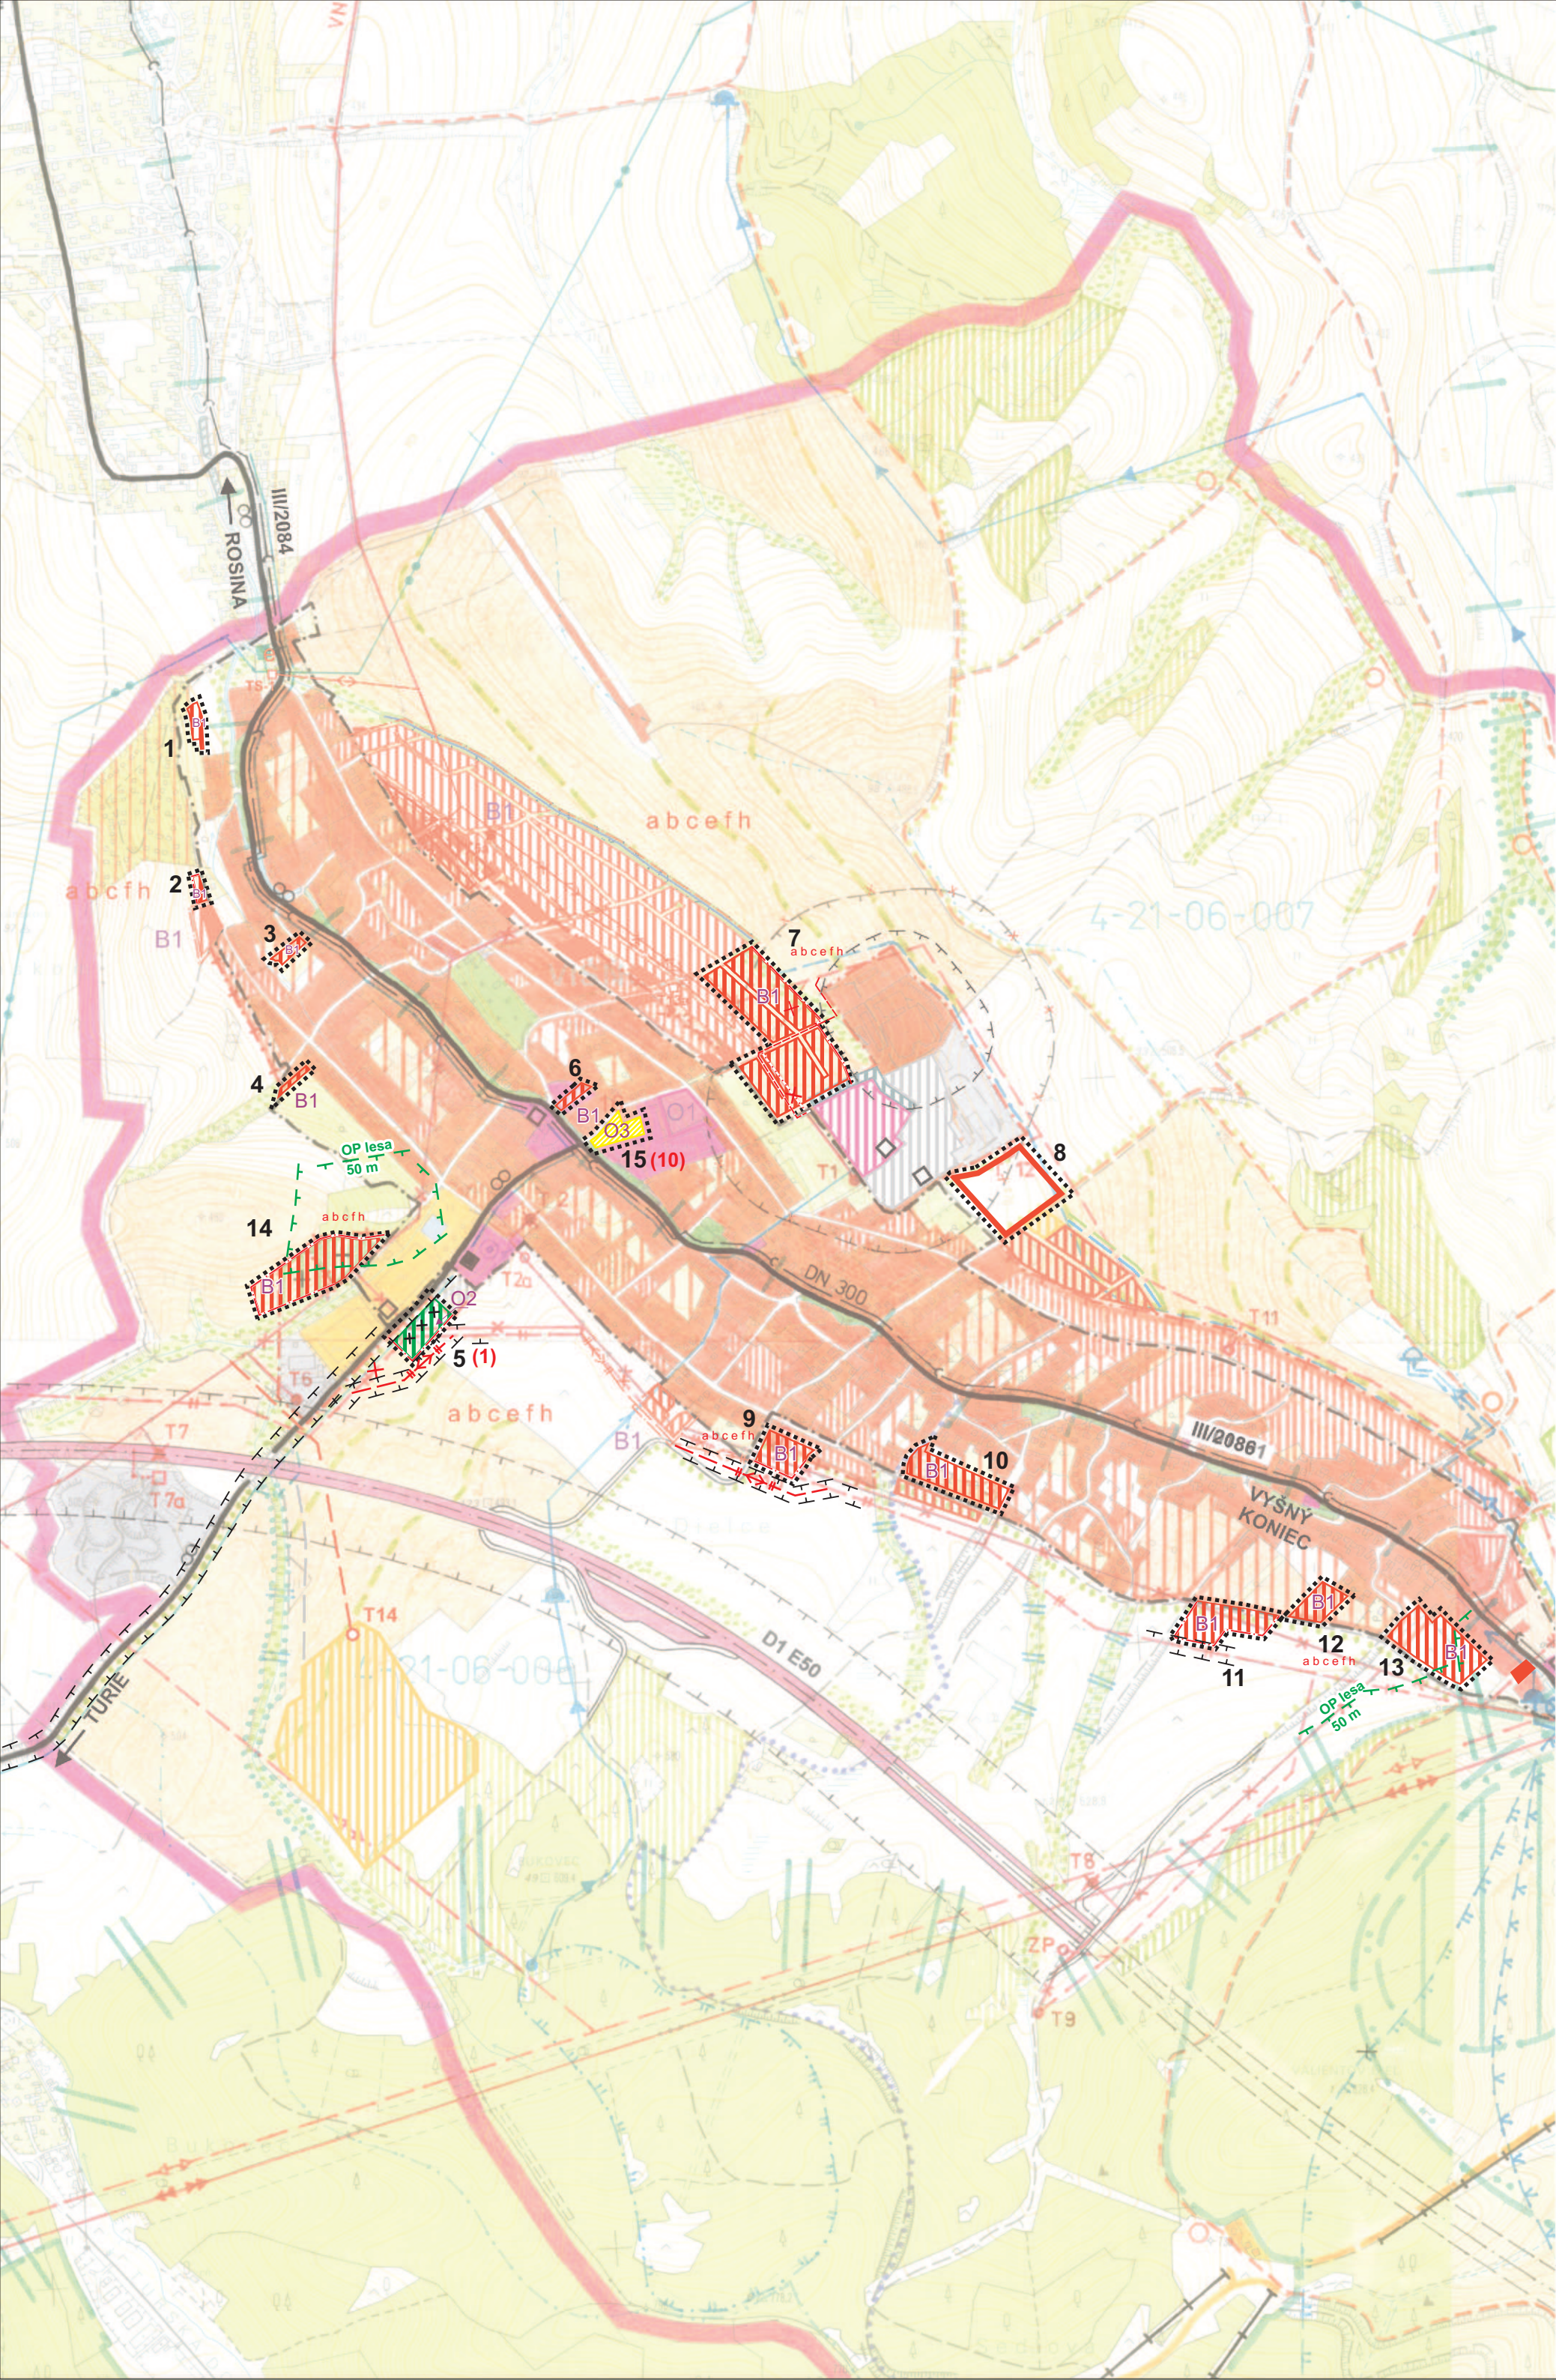

STAV	NÁVRH	
		HRANICA KATASTRÁLNEHO ÚZEMIA
		HRANICA SKUTOČNE ZASTAVANÉHO ÚZEMIA
		HRANICA OCHRANNÝCH PÁSEM
		PLOCHY RODINNÝCH DOMOV
		PLOCHY RODINNÝCH DOMOV - VÝHLAD
		PLOCHY BYTOVÝCH DOMOV
		PLOCHY OBČIANSKEJ VYBAVE NOSTI
		PLOCHY ŠPORTU A REKREÁCIE
		PLOCHY VÝROBY A SKLADOV A TECH. VYBAVENOSTI
		ZARIADENIA POĽNOHOSPODÁRSKEJ VÝROBY
		PLOCHY VEREJNEJ ZELENÉ
		PLOCHY CINTORÍNŮV
		PLOCHY CINTORÍNŮV - VÝHLAD
		PLOCHY LESOV
		PLOCHY ZÁHRAD
		ZÁHRADKOVÁ OSADA
		TRVALÉ TRÁVNE PORASTY
		BREHOVÉ PORASTY, NELESNÁ DREVINNÁ VEGETÁCIA
		ALEJE
		VSakovacie pásy
		ORNÁ PÔDA
		HRANICA CHRÁNENEJ KRAJINNEJ OBLASTI
		PRÍRODNÁ REZERVÁCIA
		BIOCENTRUM REGIONÁLNEHO VÝZNAMU
		BIOKORIDOR REGIONÁLNEHO VÝZNAMU
		BIOKORIDOR LOKÁLNEHO VÝZNAMU
		GENOFONDOVÁ LOKALITA
		VÝZNAMNÝ LÍNIOVÝ PRVOK
		DIAL'NICA D1, DIAL'NIČNÉ ODPOČÍVADLO VIŠŇOVÉ
		DIAL'NIČNÝ TUNEL
		CESTY III. TRIEDY
		CYKLOTURISTICKÁ TRASA
		LYŽIARSKY VLEK
		LYŽIARSKA ZJAZDOVKA
		PARKOVISKO


STAV	NÁVRH	
		NÁUČNÝ CHODNÍK
		PRECHÁDZKOVÉ TRASY, ODDYCHOVÉ MIESTA
		TURISTICKÝ ZNAČKOVANÝ CHODNÍK
		SKLÁDKA STAVEBNÝCH ODPADOV A ZEMINY
		PHO 2. STUPŇA - VNÚTORNÁ ČASŤ ZDROJA PITNEJ VODY
		PHO 2. STUPŇA - VONKAJŠIA ČASŤ ZDROJA PITNEJ VODY
		ZDROJ PITNEJ VODY
		VODOJEM
		ČERPACIA STANICA
		PRÍVODNÉ POTRUBIE VODOVODU
		ZÁSOBNÉ POTRUBIE VODOVODU
		SPLAŠKOVÁ KANALIZÁCIA
		HRADENIE BYSTRÍN, MALÉ VODNÉ PREHRÁDZKY
		ROZVODNICA PODROBNÝCH POVODÍ
		ČÍSLO HYDROLOGICKÉHO PORADIA
		ZVN 400 kV ELEKTRICKÉ VEDENIE
		VVN 2x110 kV ELEKTRICKÉ VEDENIE
		VN 22 kV ELEKTRICKÉ VEDENIE JEDNODUCHÉ
		VN 22 kV ELEKTRICKÉ VEDENIE DVOJITÉ
		SAMONOSNÝ VN KÁBEL
		DEMONTÁŽ VN ZARIADENÍ
		TRAFOSTANICA
		VVTLY PLYNOVOD SEVERNÉ SLOVENSKO DN 500 PN 64 Mpa
		REGULAČNÁ STANICA PLYNU
		HLAVNÝ ROZVOD STL PLYNOVODU
		TELEFÓNNA ÚSTREDŇA RSÚ
		IZOLAČNÁ ZELEŇ
		JAV NA ZRUŠENIE
		VN ZEMNÝ KÁBEL
		OZNAČENIE VEREJNOPROSPEŠNÝCH STAVIEB
		OZNAČENIE REGULATÍVOV
		PLOCHA NÁMESTIA
		HRANICA RIEŠENÉHO ÚZEMIA

POUŽITÉ REGULATÍVY:
B1 - obytné plochy - rodinné domy individuálne
O2 - plochy občianskeho vybavenia - cintorín
O3 - plochy občianskeho vybavenia - námestie

ZOZNAM VEREJNOPROSPEŠNÝCH STAVIEB:

- a navrhované miestne komunikácie.
- b rozšírenie rozvodnej vodovodnej siete,
- c splašková kanalizácia, dažďová kanalizácia
- d záchytňý rigol extravilánových vôd,
- e výstavba nových trafostaníc a vedení VN
- f rozšírenie miestnej STL plynovodnej siete,
- g rozšírenie kapacity digitálnej ústredne RSÚ na 810 Pp v roku 2020,
- h rozšírenie miestnej kábelovej telekomunikačnej siete do plôch IBV vrátane pokládky kábelu pre rozvod kábelovej televízie

(1) cintorín
(10) námestie

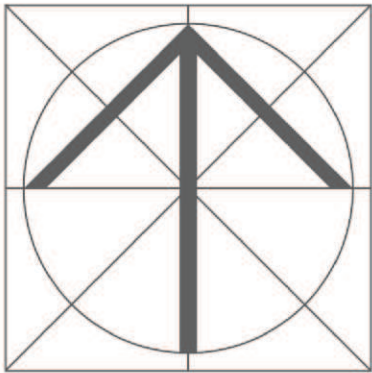

Mierka: 1 : 10 000	Názov dokumentácie: ÚZEMNÝ PLÁN OBCE VIŠŇOVÉ - ZaD č.4	Č. výkresu: 2
Rok sprac.: 2024	Názov výkresu: KOMPLEXNÝ VÝKRES PRIESTOROVÉHO USPORIADANIA A FUNKČNÉHO VYUŽÍVANIA ÚZEMIA	
ARCH KRAJČ s.r.o. Architektonické ateliéry AUT, Žitná 13, 01001 Žilina, e-mail: krajtch@gmail.com		
Hlavný riešiteľ: Ing. arch. P. KRAJČ	Zodpovedný projektant: Ing. arch. P. KRAJČ	