


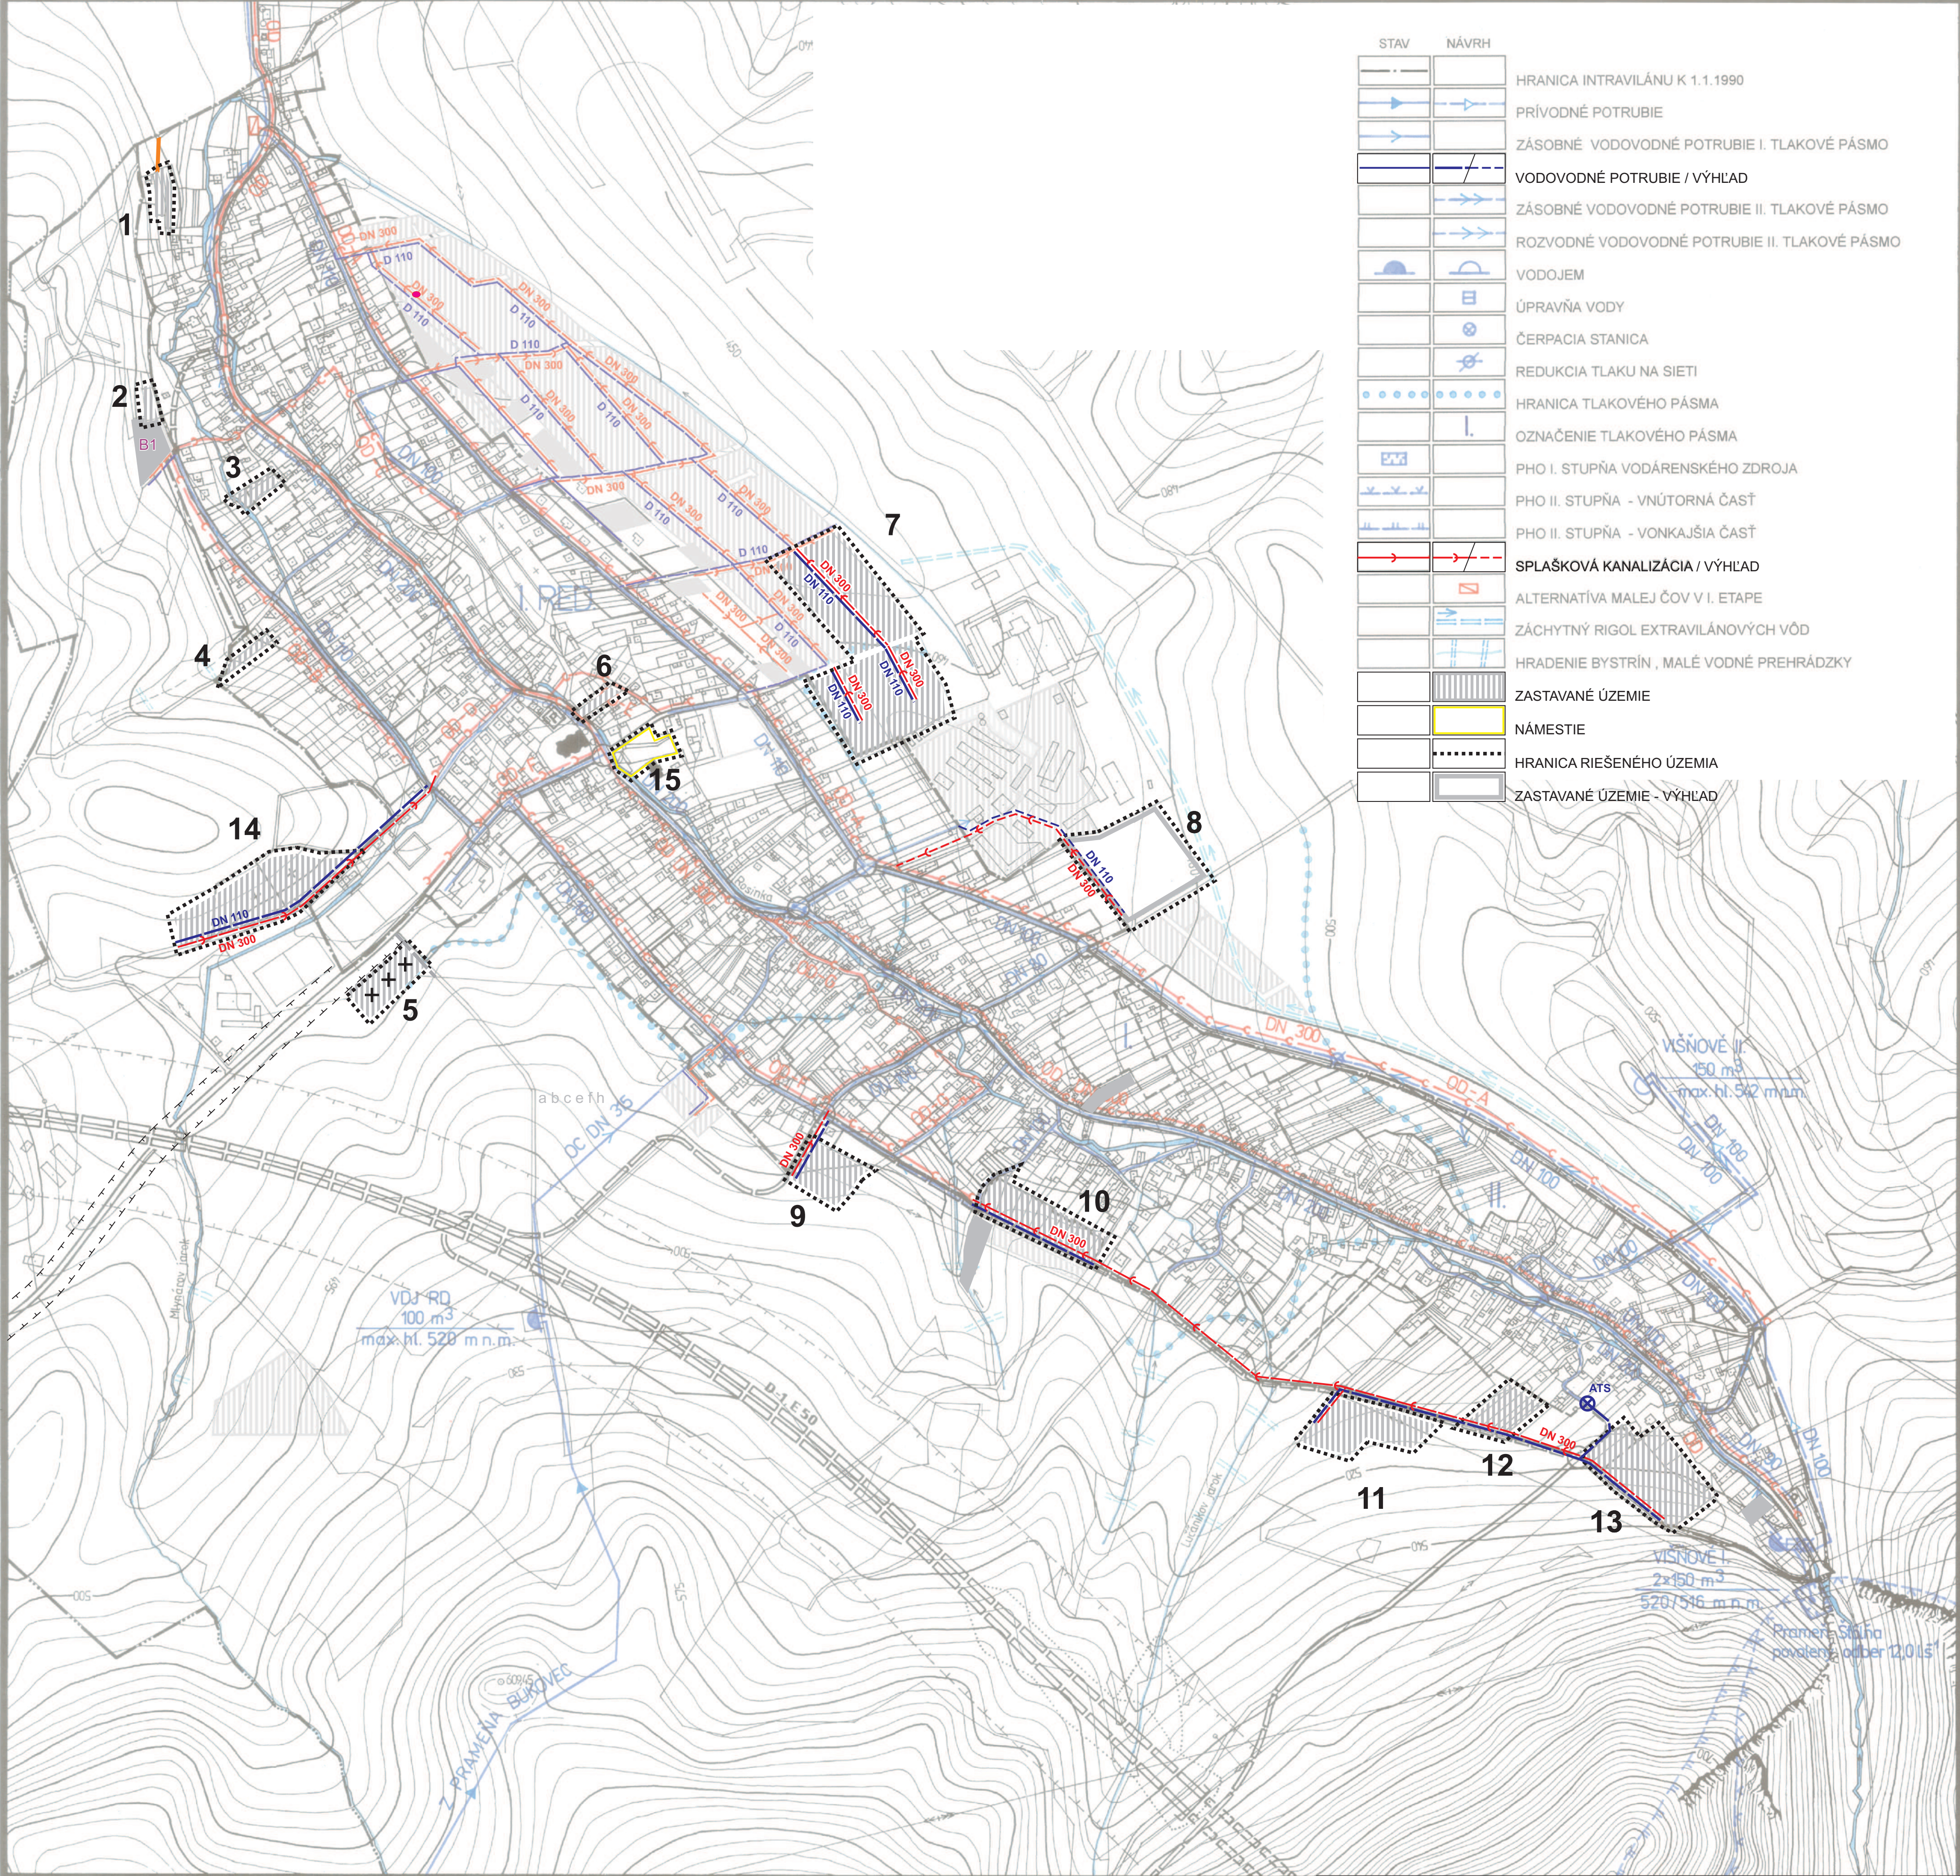

STAV	NÁVRH	
		HRANICA INTRAVILÁNU K 1.1.1990
		PRÍRODNÉ POTRUBIE
		ZÁSOBNÉ VODOVODNÉ POTRUBIE I. TLAKOVÉ PÁSMO
		VODOVODNÉ POTRUBIE / VÝHLAD
		ZÁSOBNÉ VODOVODNÉ POTRUBIE II. TLAKOVÉ PÁSMO
		ROZVODNÉ VODOVODNÉ POTRUBIE II. TLAKOVÉ PÁSMO
		VODOJEM
		ÚPRAVŇA VODY
		ČERPACIA STANICA
		REDUKCIA TLAKU NA SIETI
		HRANICA TLAKOVÉHO PÁSMO
		OZNAČENIE TLAKOVÉHO PÁSMO
		PHO I. STUPŇA VODÁRENSKÉHO ZDROJA
		PHO II. STUPŇA - VNÚTORNÁ ČASŤ
		PHO II. STUPŇA - VONKAJŠIA ČASŤ
		SPLAŠKOVÁ KANALIZÁCIA / VÝHLAD
		ALTERNATÍVA MALEJ ČOV V I. ETAPE
		ZÁCHYTŇNÝ RIGOL EXTRAVILÁNOVÝCH VÔD
		HRADENIE BYSTRÍN , MALÉ VODNÉ PREHRÁDZKY
		ZASTAVANÉ ÚZEMIE
		NÁMESTIE
		HRANICA RIEŠENÉHO ÚZEMIA
		ZASTAVANÉ ÚZEMIE - VÝHLAD



ÚZEMNÝ PLÁN OBCE VIŠŇOVÉ

Mierka: 1 : 5 000	Názov dokumentácie: ÚZEMNÝ PLÁN OBCE VIŠŇOVÉ - ZaD č.4	Č. výkresu: 5	
Rok sprac.: 2024	Názov výkresu: VÝKRES RIEŠENIA VEREJNÉHO TECHNICKÉHO VYBAVENIA VODNÉ HOSPODÁRSTVO		
ARCH KRAJČ s.r.o. Architektonické ateliéry AUT, Žitná 13, 01001 Žilina, e-mail: krajtch@gmail.com			
Hlavný riešiteľ: Ing. arch. R. KRAJČ	Zodpovedný projektant: Ing. arch. R. KRAJČ	Zodpovedný projektant: Ing. N. Paulínyová	Zodpovedný projektant: K. Kollár