


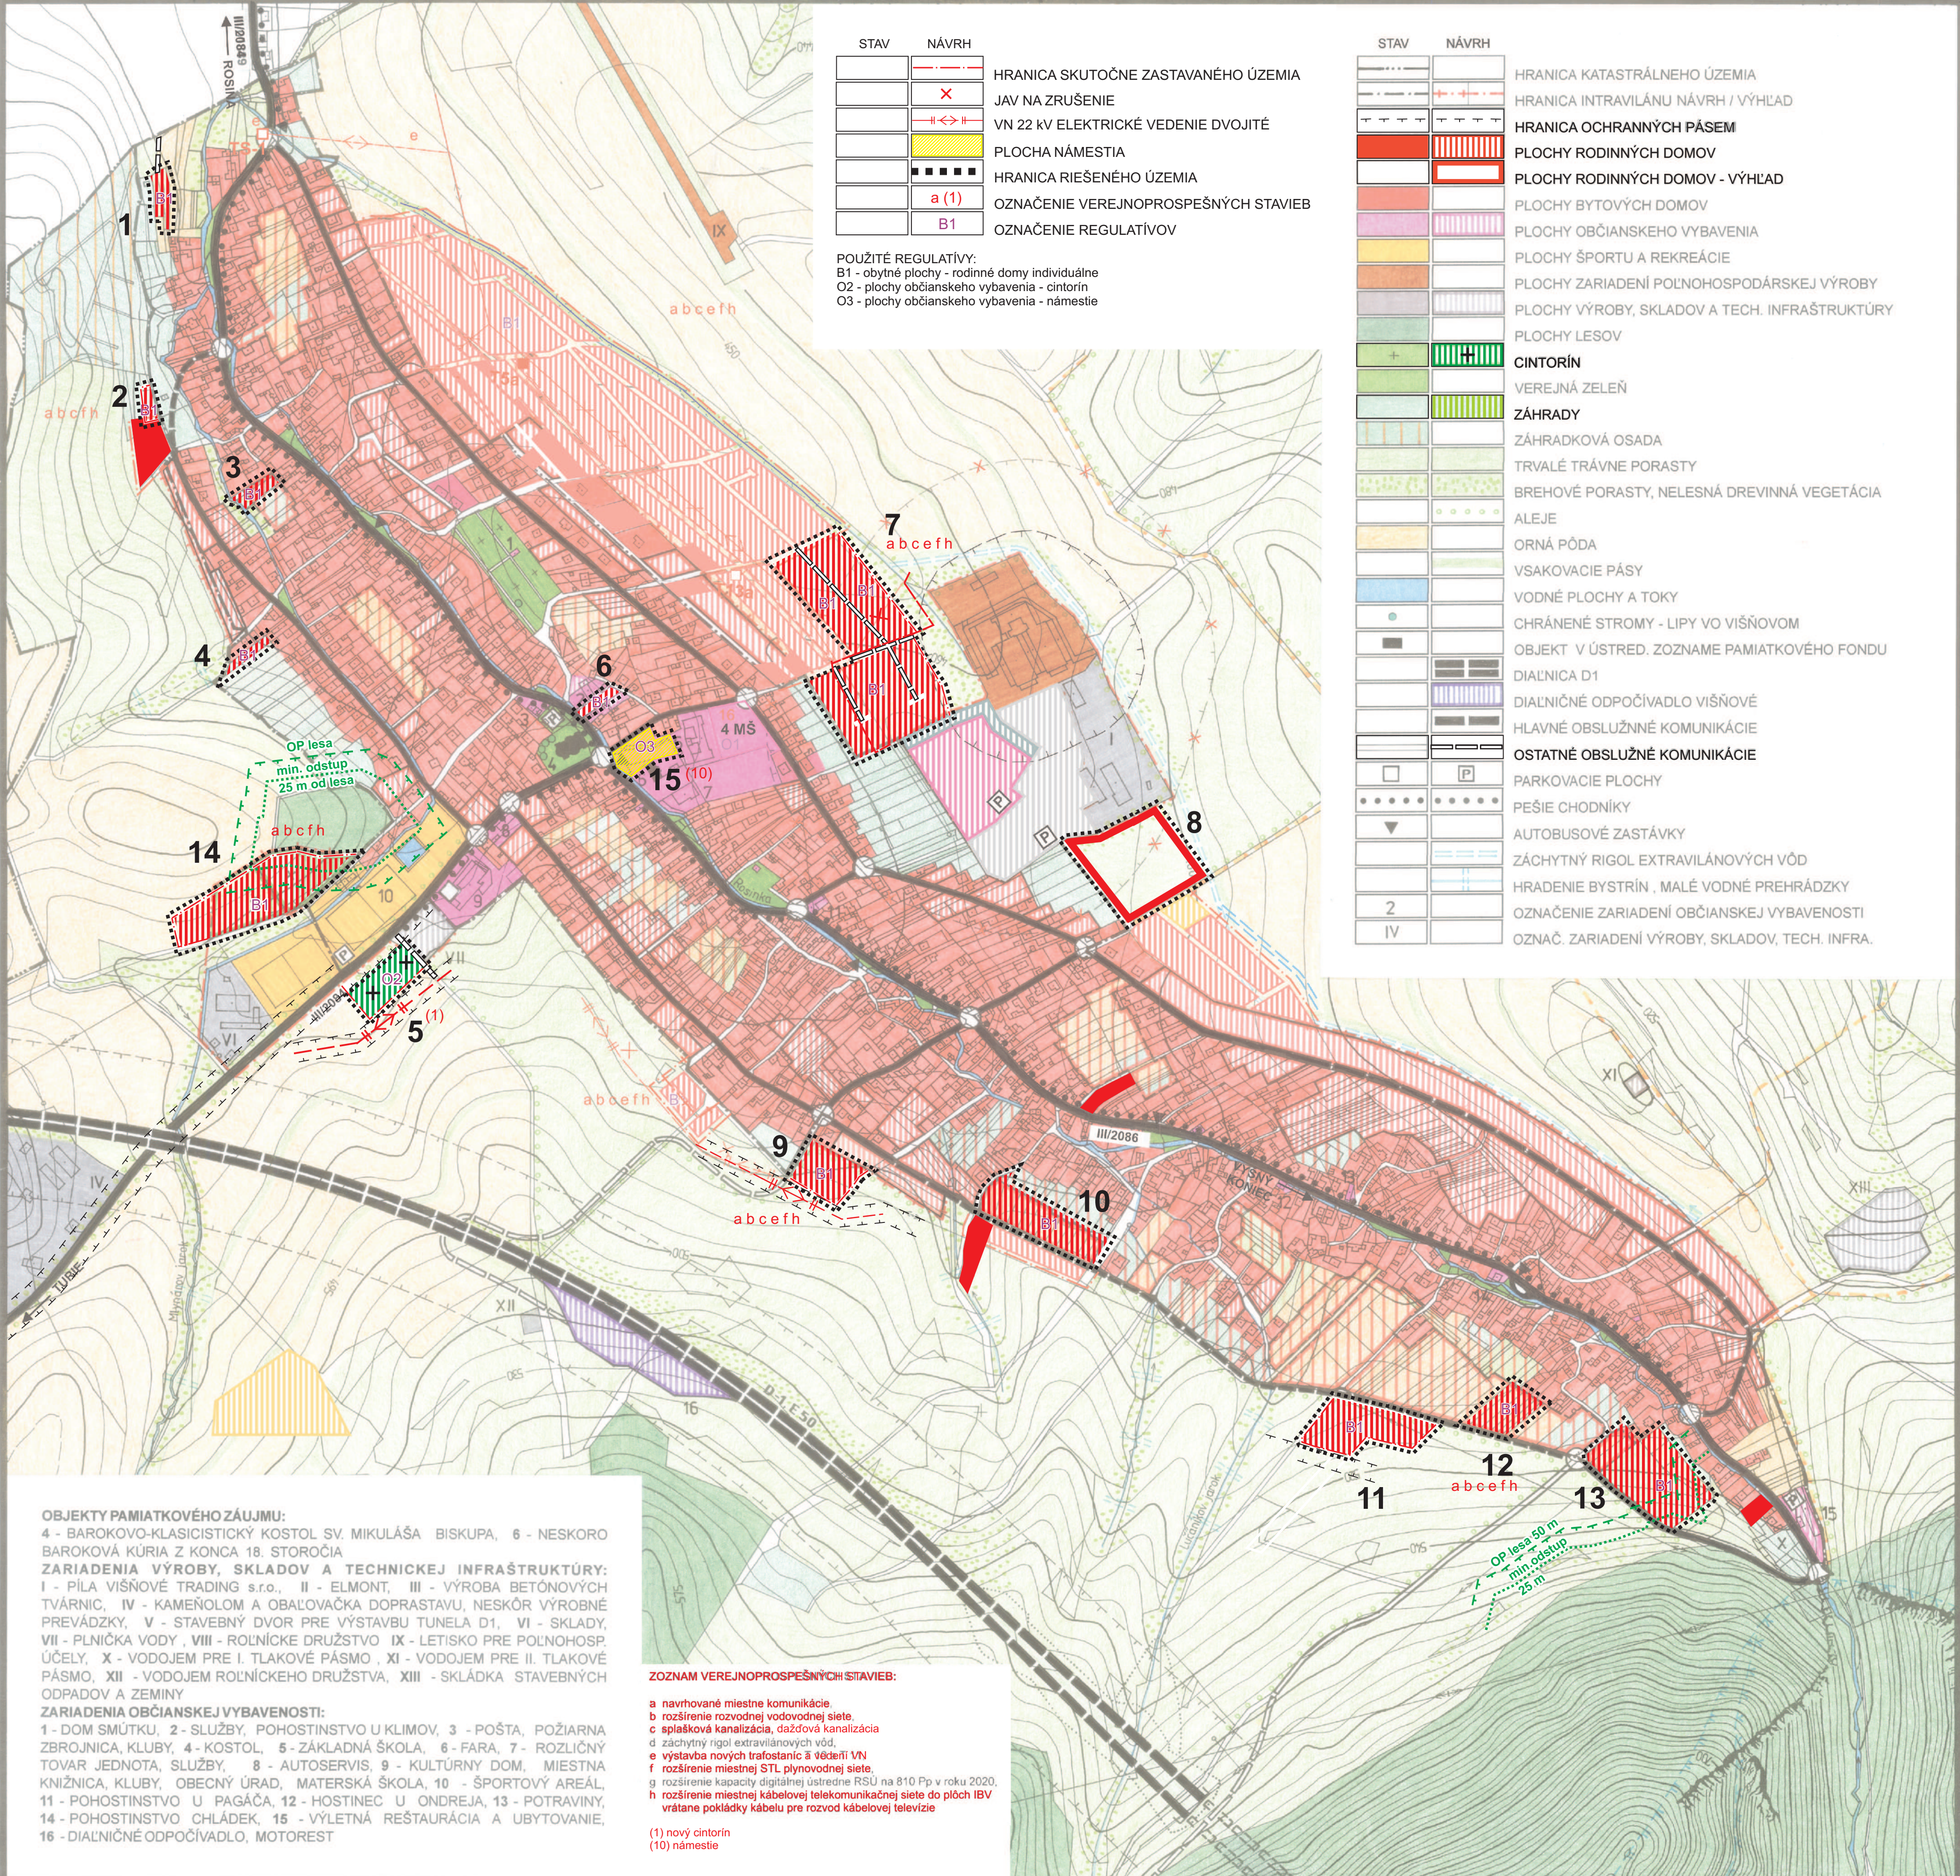

STAV	NÁVRH	
		HRANICA SKUTOČNE ZASTAVANÉHO ÚZEMIA
		JAV NA ZRUŠENIE
		VN 22 KV ELEKTRICKÉ VEDENIE DVOJITÉ
		PLOCHA NÁMESTIA
		HRANICA RIEŠENÉHO ÚZEMIA
		OZNAČENIE VEREJNOPROSPEŠNÝCH STAVIEB
		OZNAČENIE REGULATÍVOV

POUŽITÉ REGULATÍVY:
B1 - obytné plochy - rodinné domy individuálne
O2 - plochy občianskeho vybavenia - cintorín
O3 - plochy občianskeho vybavenia - námestie

STAV	NÁVRH	
		HRANICA KATASTRÁLNEHO ÚZEMIA
		HRANICA INTRAVILÁNU NÁVRH / VÝHLAD
		HRANICA OCHRANNÝCH PÁSEM
		PLOCHY RODINNÝCH DOMOV
		PLOCHY RODINNÝCH DOMOV - VÝHLAD
		PLOCHY BYTOVÝCH DOMOV
		PLOCHY OBČIANSKEHO VYBAVENIA
		PLOCHY ŠPORTU A REKREÁCIE
		PLOCHY ZARIADENÍ POĽNOHOSPODÁRSKEJ VÝROBY
		PLOCHY VÝROBY, SKLADOV A TECH. INFRAŠTRUKTÚRY
		PLOCHY LESOV
		CINTORÍN
		VEREJNÁ ZELEŇ
		ZÁHRADY
		ZÁHRADKOVÁ OSADA
		TRVALÉ TRÁVNE PORASTY
		BREHOVÉ PORASTY, NELESNÁ DREVINNÁ VEGETÁCIA
		ALEJE
		ORNÁ PÔDA
		VSakovacie pásy
		VODNÉ PLOCHY A TOKY
		CHRÁNENÉ STROMY - LIPY VO VIŠŇOVOM
		OBJEKT V ÚSTRED. ZOZNAMÉ PAMIATKOVÉHO FONDU
		DIALNICA D1
		DIALNIČNÉ ODPOČÍVADLO VIŠŇOVÉ
		HLAVNÉ OBSLUŽNÉ KOMUNIKÁCIE
		OSTATNÉ OBSLUŽNÉ KOMUNIKÁCIE
		PARKOVACIE PLOCHY
		PEŠIE CHODNÍKY
		AUTOBUSOVÉ ZASTÁVKY
		ZÁCHYTNÝ RIGOL EXTRAVILÁNOVÝCH VÔD
		HRADENIE BYSTRÍN , MALÉ VODNÉ PREHRÁDZKY
		OZNAČENIE ZARIADENÍ OBČIANSKEJ VYBAVENOSTI
		OZNAČ. ZARIADENÍ VÝROBY, SKLADOV, TECH. INFRA.

OBJEKTY PAMIATKOVÉHO ZÁUJMU:
4 - BAROKOVO-KLASICISTICKÝ KOSTOL SV. MIKULÁŠA BISKUPA, 6 - NESKORO BAROKOVÁ KÚRIA Z KONCA 18. STOROČIA
ZARIADENIA VÝROBY, SKLADOV A TECHNICKÉJ INFRAŠTRUKTÚRY:
I - PÍLA VIŠŇOVÉ TRADING s.r.o., II - ELMONT, III - VÝROBA BETÓNOVÝCH TVÁRNIC, IV - KAMEŇOLOM A OBAĽOVAČKA DOPRASTAVU, NESKÔR VÝROBNÉ PREVÁDZKY, V - STAVEBNÝ DVOR PRE VÝSTAVBU TUNELA D1, VI - SKLADY, VII - PLNÍČKA VODY, VIII - ROĽNÍCKE DRUŽSTVO IX - LETISKO PRE POĽNOHOSP. ÚČELY, X - VODOJEM PRE I. TLAKOVÉ PÁSMO, XI - VODOJEM PRE II. TLAKOVÉ PÁSMO, XII - VODOJEM ROĽNÍCKEHO DRUŽSTVA, XIII - SKLÁDKA STAVEBNÝCH ODPADOV A ZEMINY
ZARIADENIA OBČIANSKEJ VYBAVENOSTI:
1 - DOM SMÚTKU, 2 - SLUŽBY, POHOSTINSTVO U KLIMOV, 3 - POŠTA, POŽIARNA ZBROJNICA, KLUBY, 4 - KOSTOL, 5 - ZÁKLADNÁ ŠKOLA, 6 - FARA, 7 - ROZLIČNÝ TOVAR JEDNOTA, SLUŽBY, 8 - AUTOSERVIS, 9 - KULTÚRNY DOM, MIESTNA KNIŽNICA, KLUBY, OBEČNÝ ÚRAD, MATERSKÁ ŠKOLA, 10 - ŠPORTOVÝ AREÁL, 11 - POHOSTINSTVO U PAGÁČA, 12 - HOSTINEC U ONDREJA, 13 - POTRAVINY, 14 - POHOSTINSTVO CHLÁDEK, 15 - VÝLETNÁ REŠTAURÁCIA A UBYTOVANIE, 16 - DIALNIČNÉ ODPOČÍVADLO, MOTOREST

ZOZNAM VEREJNOPROSPEŠNÝCH STAVIEB:

- a navrhované miestne komunikácie.
- b rozšírenie rozvodnej vodovodnej siete.
- c spľachová kanalizácia, dažďová kanalizácia
- d záchytný rigol extravilánových vôd.
- e výstavba nových trafostaníc a vedení VN
- f rozšírenie miestnej STL plynovodnej siete.
- g rozšírenie kapacity digitálnej ústredne RSÚ na 810 Pp v roku 2020.
- h rozšírenie miestnej kábelovej telekomunikačnej siete do plôch IBV vrátane pokládky kábelu pre rozvod kábelovej televízie

(1) nový cintorín
(10) námestie



ÚZEMNÝ PLÁN OBCE
VIŠŇOVÉ

Mierka: 1 : 5 000	Názov dokumentácie: ÚZEMNÝ PLÁN OBCE VIŠŇOVÉ - ZaD č.4	Č. výkresu: 3
Rok sprac.: 2024	Názov výkresu: KOMPLEXNÝ VÝKRES PRIESTOROVÉHO USPORIADANIA A FUNKČNÉHO VYUŽÍVANIA ÚZEMIA	
ARCH KRAJČ s.r.o. Architektonické ateliéry AUT, Žitná 13, 01001 Žilina, e-mail: krajtch@gmail.com		
Hlavný riešiteľ: Ing. arch. P. KRAJČ	Zodpovedný projektant: Ing. arch. P. KRAJČ	