


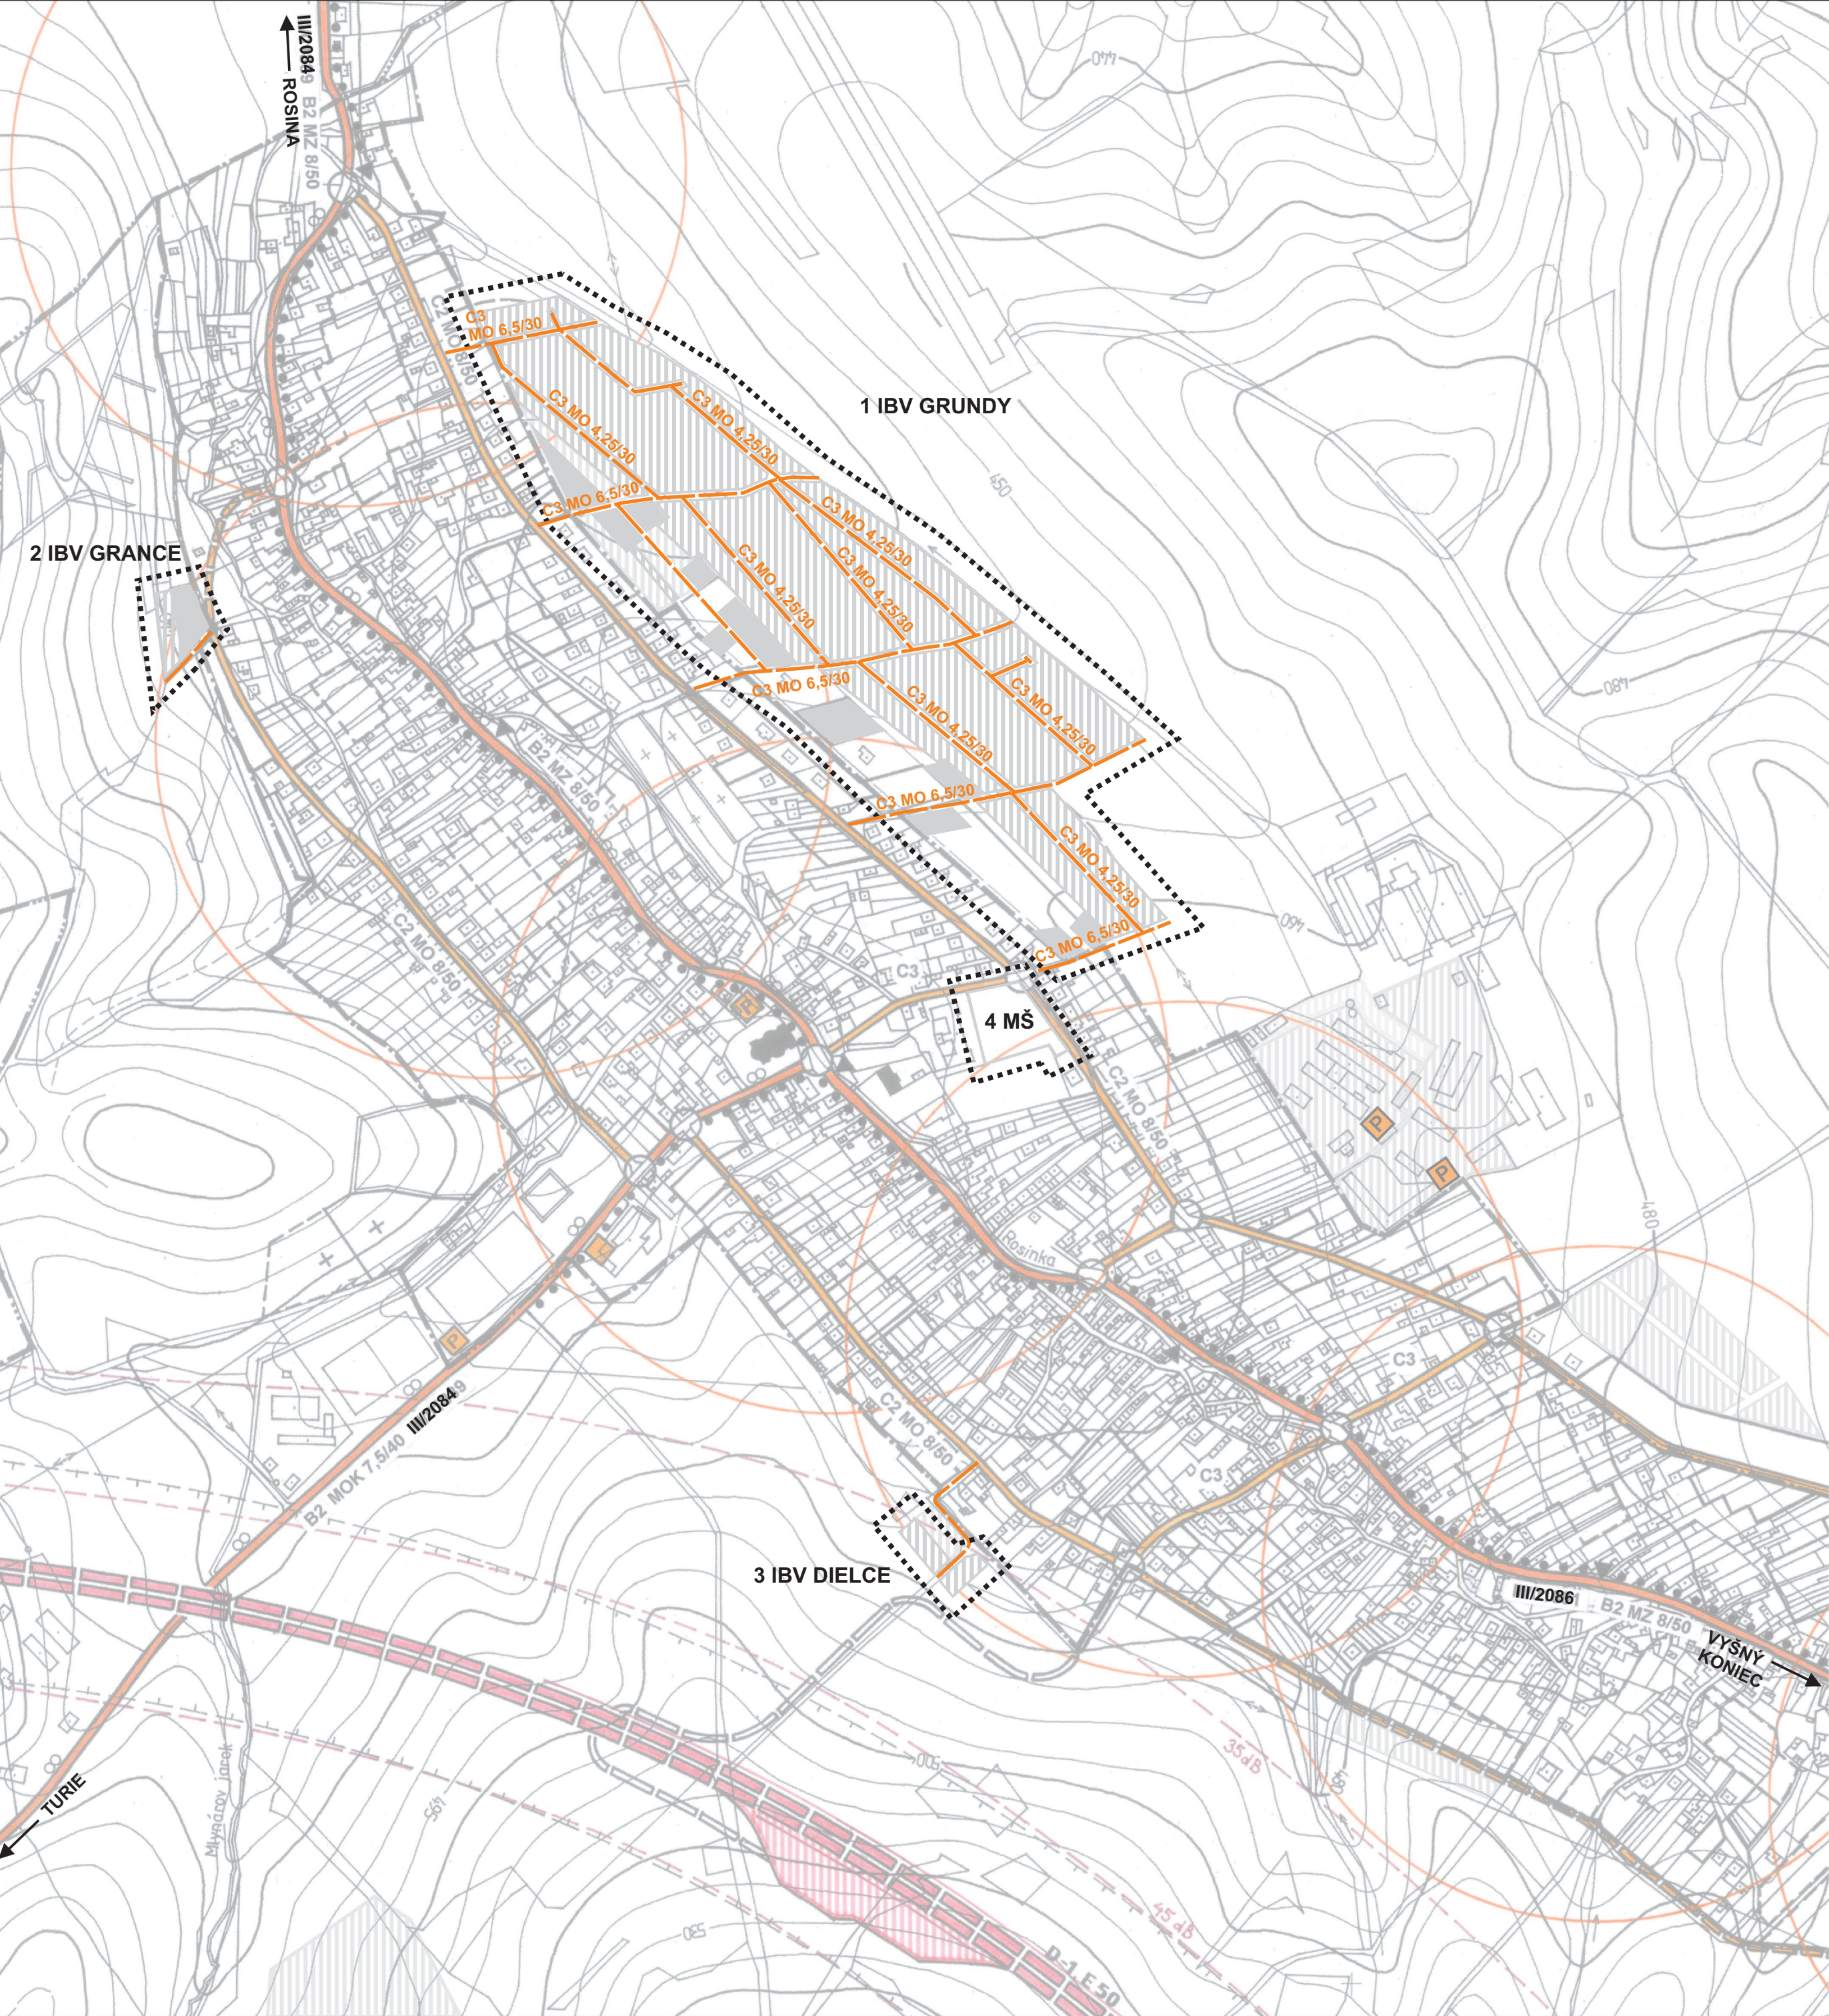

STAV	NÁVRH	
		HRANICA INTRAVILÁNU K 1.1.1990
		DIAĽNICA D1
		DIAĽNIČNÉ ODPOČÍVADLO VIŠŇOVÉ
		KOMUNIKÁCIE ZBERNÉ - ŠT. CESTY III/018089, III/018099
		OBSLUŽNÉ KOMUNIKÁCIE
		OBSLUŽNÉ KOMUNIKÁCIE - VÝHLAD
		SKĽUDNENÉ KOMUNIKÁCIE
		PEŠIE KOMUNIKÁCIE
		CYKLOTURISTICKÁ TRASA
		PARKOVACIE PLOCHY
		AUTOBUSOVÉ ZASTÁVKY
		OPTIMÁLNA PÄTMINÚTOVÁ PEŠIA DOSTUPNOSŤ
		PROTIHLUKOVÁ BARIÉRA
		IZOFÓNA EKVIVALENTNEJ HLADINY HLUKU
		OZNAČENIE FUNKČNEJ TRIEDY KOMUNIKÁCIE
		OZNAČENIE KATEGÓRIE KOMUNIKÁCIE
		ZASTAVANÉ ÚZEMIE
		IZOLAČNÁ ZELEŇ
		HRANICA RIEŠENÉHO ÚZEMIA



Mierka: 1 : 5 000	Názov dokumentácie: ÚZEMNÝ PLÁN OBCE VIŠŇOVÉ - ZaD č.3	Č. výkresu: 4	
Rok sprac.: 2015	Názov výkresu: VÝKRES RIEŠENIA VEREJNÉHO DOPRAVNÉHO VYBAVENIA		
Ing. arch. Marián Pivarči - autorizovaný architekt Architektonické ateliéry AUT, Žitná 13, 01001 Žilina, e-mail: pivarci@aut.sk			
Hlavný riešiteľ: Ing. arch. M. PIVARČI	Zodpovedný projektant: Ing. arch. M. PIVARČI	Zodpovedný projektant: Ing. N. Paulínyová	Zodpovedný projektant: K. Kollár