


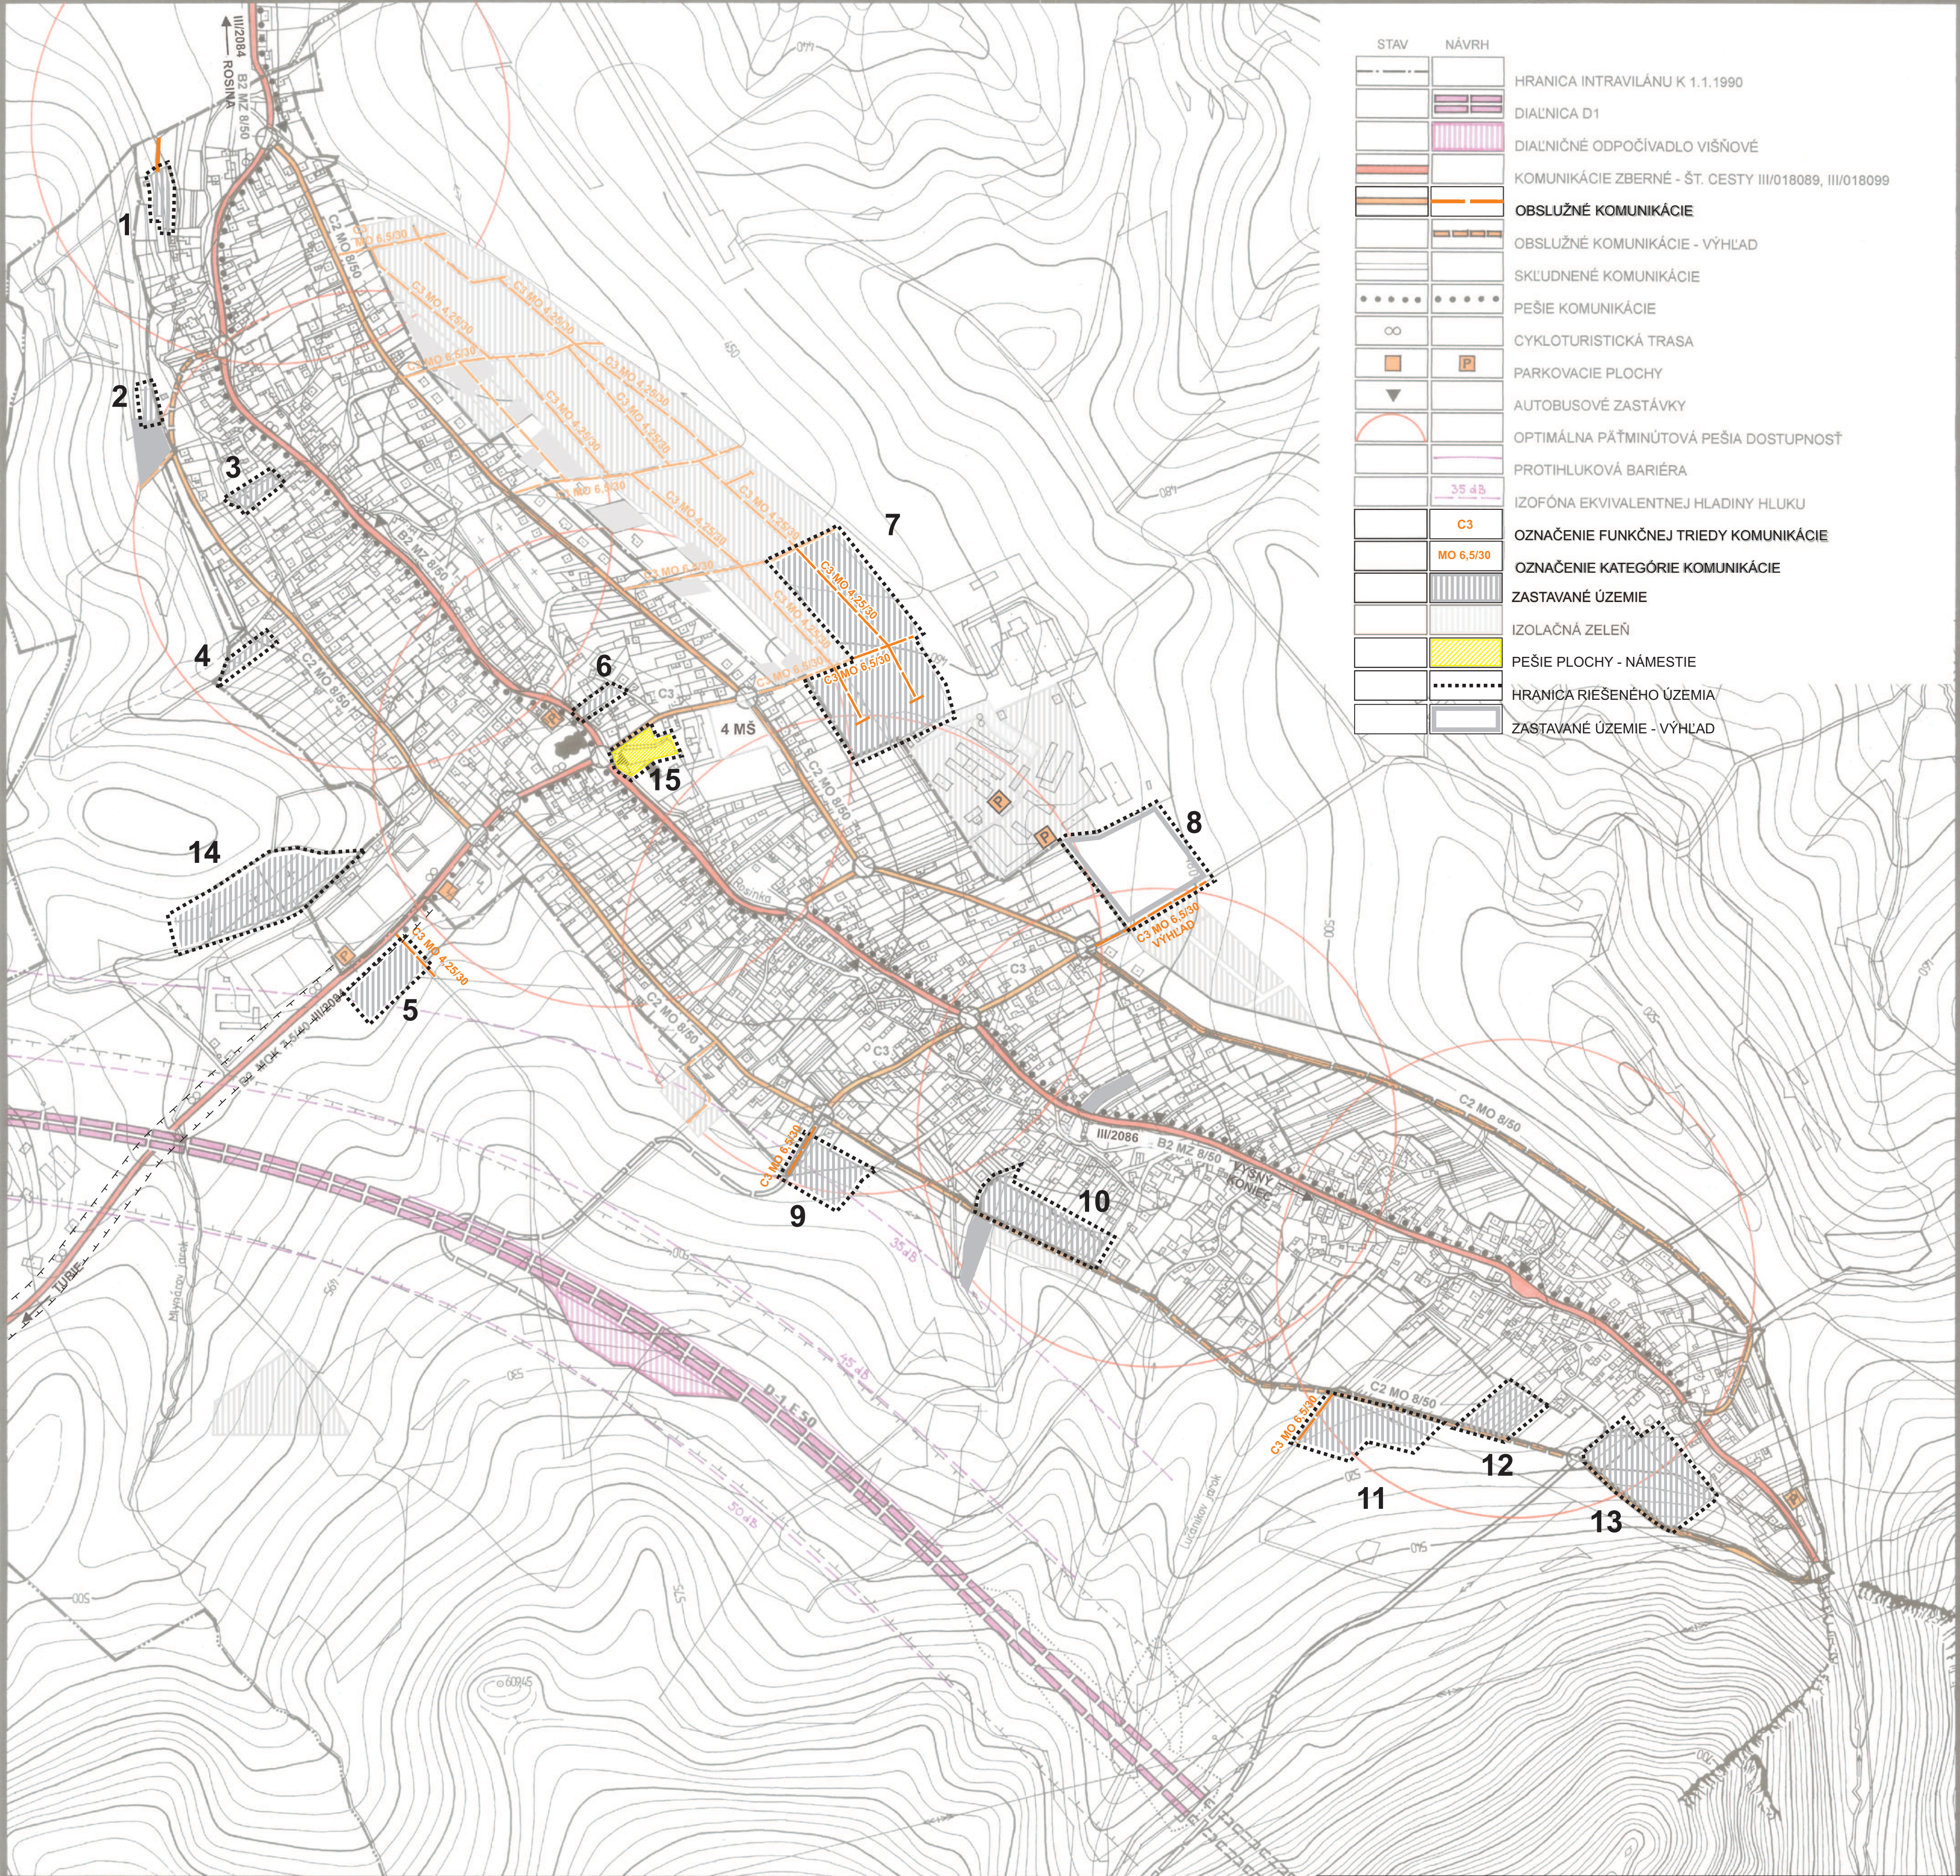

STAV	NÁVRH	
		HRANICA INTRAVILÁNU K 1.1.1990
		DIAĽNICA D1
		DIAĽNIČNÉ ODPOČÍVADLO VIŠŇOVÉ
		KOMUNIKÁCIE ZBERNÉ - ŠT. CESTY III/018089, III/018099
		OBSLUŽNÉ KOMUNIKÁCIE
		OBSLUŽNÉ KOMUNIKÁCIE - VÝHLAD
		SKLUDNENÉ KOMUNIKÁCIE
		PEŠIE KOMUNIKÁCIE
		CYKLOTURISTICKÁ TRASA
		PARKOVACIE PLOCHY
		AUTOBUSOVÉ ZASTÁVKY
		OPTIMÁLNA PÄTMINÚTOVÁ PEŠIA DOSTUPNOSŤ
		PROTIHLUKOVÁ BARIÉRA
		35 dB
		C3
		MO 6,5/30
		OZNAČENIE KATEGÓRIE KOMUNIKÁCIE
		ZASTAVANÉ ÚZEMIE
		IZOLAČNÁ ZELEŇ
		PEŠIE PLOCHY - NÁMESTIE
		HRANICA RIEŠENÉHO ÚZEMIA
		ZASTAVANÉ ÚZEMIE - VÝHLAD



ÚZEMNÝ PLÁN OBCE VIŠŇOVÉ

Mierka: 1 : 5 000	Názov dokumentácie: ÚZEMNÝ PLÁN OBCE VIŠŇOVÉ - ZaD č.4	Č. výkresu: 4
Rok sprac.: 2024	Názov výkresu: VÝKRES RIEŠENIA VEREJNÉHO DOPRAVNÉHO VYBAVENIA	
ARCH KRAJČ s.r.o. Architektonické ateliéry AUT, Žitná 13, 01001 Žilina, e-mail: krajtch@gmail.com		
Hlavný riešiteľ: Ing. arch. R. KRAJČ	Zodpovedný projektant: Ing. arch. R. KRAJČ	Zodpovedný projektant: Ing. N. Paulínyová
		K. Kollár